

План 1-го этажа



План этажа

План 2-го этажа



Условные обозначения:

Граница вновь образованного здания

Стена с окном и дверью

Лестница

Macultra6: 1:200

Технический план здания

План этажа

План 3-го этажа



Условные обозначения:

Граница вновь образованного здания

Стена с окном и дверью


Лестница

Масштаб: 1:200

Технический план здания

План этажа

План 4-го этажа

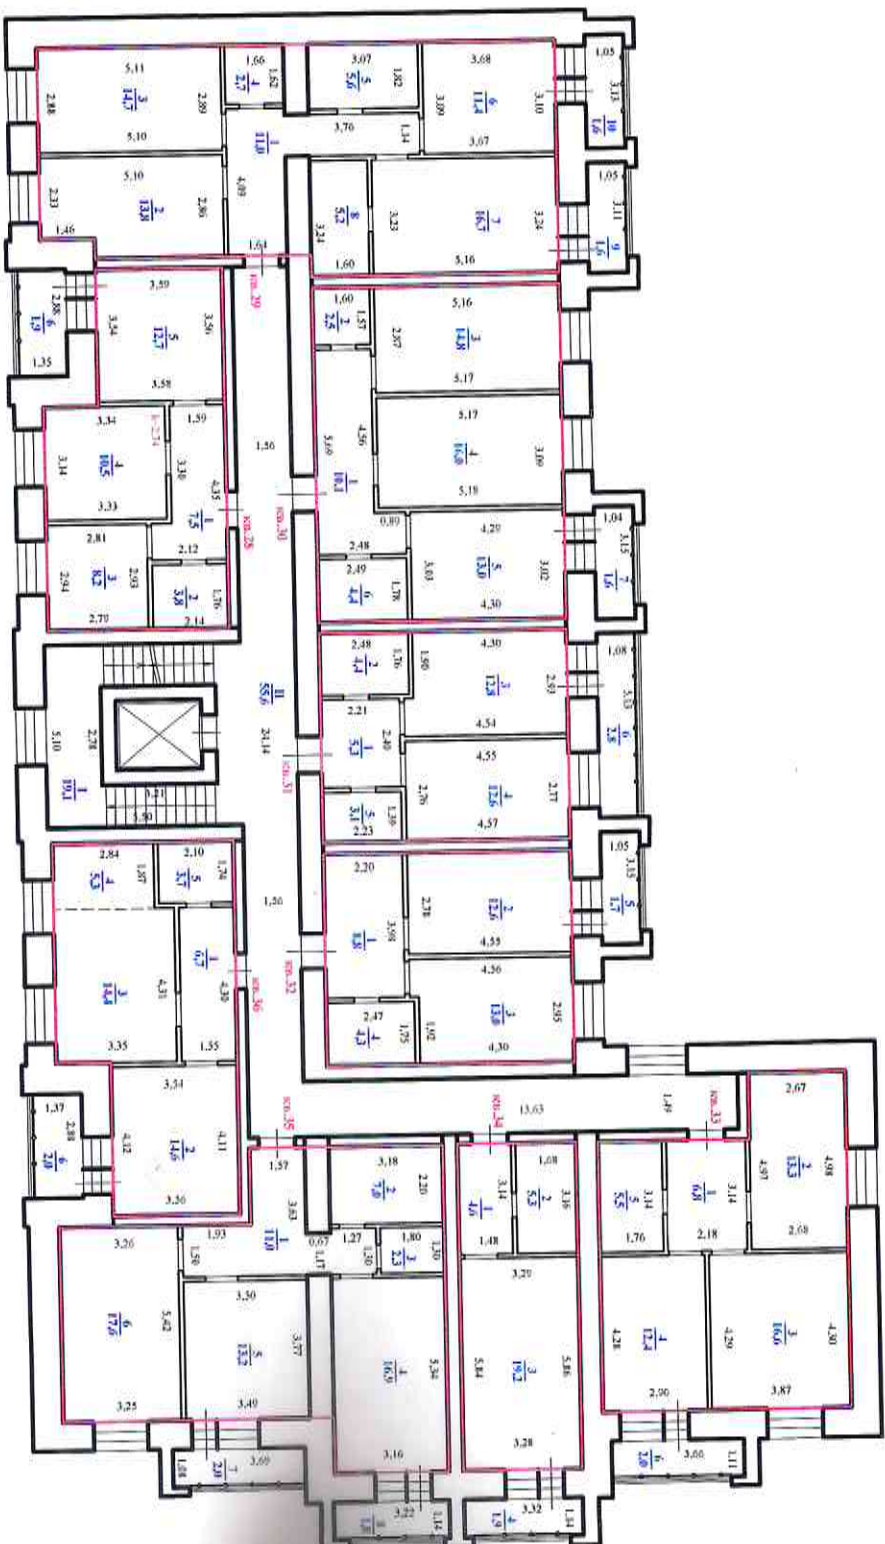

Условные обозначения:

Граница вновь образованного здания

Стена с окном и дверью

Лестница

Масштаб: 1:200

Технический план здания

План этажа

План 5-го этажа



Условные обозначения:

	Граница вновь образованного здания
	Стена с окном и дверью
	Лестница

Масштаб: 1:200

Технический план здания

План этажа

План 6-го этажа



Условные обозначения:

Граница вновь образованного здания

Стена с окном и дверью

Лестница

Масштаб: 1:200

План этажа

План 7-го этажа



Условные обозначения:

	Граница вновь образованного здания
	Стена с окном и дверью
	Лестница

Масштаб: 1:200