

адрес:

Забайкальский край, г.Чита, ул. Токмакова, 49

Литера	Этажи (начиная с подвала)	№ квартиры	Номер помещения по поэтажному плану	Наименование частей помещения (жилая комната, кухня, санузел, ванная, встроенный шкаф и т.п.)	Площадь по внутреннему обмеру (в кв. м)										Высота помещения в м (по внутреннему обмеру от пола до потолка)			
					общая площадь квартиры	общая площадь жилого помещения	площадь квартиры	в том числе				пом. общего пользования по жил. дому						
								из нсе	неотопляемые пом. (балконы, лоджии, сени, веранды и т.п. с коэф.)	с/в	лестничные клетки	общие коридоры и т.п.	служебная (техническая)					
1	2	3	4	5	6	7	8	9						10	11	12	13	14
	техническое подполье		I	техподполье												27,5	2,45	
			II	электрощитовая													9,3	
			III	техподполье													38,1	
			IV	тепловой пункт													27,5	
			V	техподполье													27,2	
			VI	техподполье													46,6	
			VII	насосная													15,8	
			VIII	техподполье													40,8	
			IX	техподполье													264,4	
			<b>Итого:</b>													<b>497,2</b>		
	1		I	тамбур												4,5	2,72	
			II	тамбур												4,3		
			III	КУИ												1,9		
			IV	тамбур												4,9		
			V	тамбур												5,0		
			VI	коридор												44,9		
			VII	лифт												4,6		
			VIII	лестничная клетка									15,3					
			<b>Итого:</b>										<b>15,3</b>	<b>70,1</b>				
	1	кв.1	1	прихожая	7,7	7,7	7,7		7,7								2,72	
			2	гостиная	15,7	15,7	15,7	15,7										
			3	кухня	12,9	12,9	12,9		12,9									
			4	санузел	4,2	4,2	4,2		4,2									
			5	лоджия	1,7					1,7								
			<b>Итого по: кв.1</b>				<b>42,2</b>	<b>40,5</b>	<b>40,5</b>	<b>15,7</b>	<b>24,8</b>	<b>1,7</b>						
A	1	кв.2	1	прихожая	8,6	8,6	8,6		8,6								2,72	
			2	санузел	4,1	4,1	4,1		4,1									
			3	кухня-ниша	9,7	9,7	9,7		9,7									
			4	гостиная	13,2	13,2	13,2	13,2										
			5	лоджия	2,8					2,8								
			<b>Итого по: кв.2</b>				<b>38,4</b>	<b>35,6</b>	<b>35,6</b>	<b>13,2</b>	<b>22,4</b>	<b>2,8</b>						
A	1	кв.3	1	прихожая	7,7	7,7	7,7		7,7								2,72	
			2	санузел	4,1	4,1	4,1		4,1									
			3	кухня	12,8	12,8	12,8		12,8									
			4	гостиная	15,5	15,5	15,5	15,5										
			5	лоджия	1,7					1,7								
			<b>Итого по: кв.3</b>				<b>41,8</b>	<b>40,1</b>	<b>40,1</b>	<b>15,5</b>	<b>24,6</b>	<b>1,7</b>						

Литера	Этажи (начиная с подвала)	№ квартиры	Номер помещения по поэтажному плану	Наименование частей помещения (жилая комната, кухня, санузел, ванная, встроенный шкаф и т.п.)	Площадь по внутреннему обмеру (в кв. м)										Высота помещения в м (по внутреннему обмеру от пола до потолка)	
					общая площадь квартиры	в том числе						пом. общего пользования по жил. дому				
						общая площадь жилого помещения	площадь квартиры	из нее		неотапливаемые пом. (балконы, лоджии, сени, веранды и т.п. с коэф.)	с/в	лестничные клетки	общие коридоры и т.п.	служебная (техническая)		
жилая	подсобная															
1	2	3	4	5	6	7	8	9	10	11	12	13	14	15	16	
А	1	кв.4	1	прихожая	7,7	7,7	7,7		7,7						2,72	
			2	гостиная	15,5	15,5	15,5	15,5								
			3	кухня	12,9	12,9	12,9		12,9							
			4	санузел	4,1	4,1	4,1		4,1							
			5	лоджия	1,7						1,7					
			<b>Итого по: кв.4</b>				<b>41,9</b>	<b>40,2</b>	<b>40,2</b>	<b>15,5</b>	<b>24,7</b>	<b>1,7</b>				
1	кв.5	1	прихожая	6,9	6,9	6,9		6,9							2,72	
		2	коридор	2,8	2,8	2,8		2,8								
		3	кухня	13,3	13,3	13,3		13,3								
		4	санузел	4,3	4,3	4,3		4,3								
		5	гардеробная	2,6	2,6	2,6		2,6								
		6	спальня	14,6	14,6	14,6	14,6									
		7	гостиная	13,6	13,6	13,6	13,6									
		8	лоджия	1,7						1,7						
		<b>Итого по: кв.5</b>				<b>59,8</b>	<b>58,1</b>	<b>58,1</b>	<b>28,2</b>	<b>29,9</b>	<b>1,7</b>					
1	кв.6	1	прихожая	6,7	6,7	6,7		6,7							2,72	
		2	спальня	12,5	12,5	12,5	12,5									
		3	гостиная	14,4	14,4	14,4	14,4									
		4	кухня-ниша	5,3	5,3	5,3		5,3								
		5	санузел	3,6	3,6	3,6		3,6								
		6	лоджия	2,0						2,0						
<b>Итого по: кв.6</b>				<b>44,5</b>	<b>42,5</b>	<b>42,5</b>	<b>26,9</b>	<b>15,6</b>	<b>2,0</b>							
1	кв.7	1	гостиная	23,7	23,7	23,7	23,7								2,72	
		2	санузел	3,6	3,6	3,6		3,6								
		3	кухня-ниша	5,2	5,2	5,2		5,2								
<b>Итого по: кв.7</b>				<b>32,5</b>	<b>32,5</b>	<b>32,5</b>	<b>23,7</b>	<b>8,8</b>								
1	кв.8	1	прихожая	11,1	11,1	11,1		11,1							2,72	
		2	коридор	4,0	4,0	4,0		4,0								
		3	санузел	2,6	2,6	2,6		2,6								
		4	спальня	13,5	13,5	13,5	13,5									
		5	спальня	14,6	14,6	14,6	14,6									
		6	гардеробная	2,7	2,7	2,7		2,7								
		7	санузел	4,3	4,3	4,3		4,3								
		8	кухня	13,8	13,8	13,8		13,8								
		9	гостиная	13,7	13,7	13,7	13,7									
		10	лоджия	1,7						1,7						
		11	лоджия	1,7						1,7						
<b>Итого по: кв.8</b>				<b>83,7</b>	<b>80,3</b>	<b>80,3</b>	<b>41,8</b>	<b>38,5</b>	<b>3,4</b>							
2			I	лестничная клетка								19,0			2,71	
			II	коридор									40,5			
<b>Итого:</b>											<b>19,0</b>	<b>40,5</b>				

адрес: Забайкальский край, г.Чита, ул. Токмакова, 49

Литера	Этажи (начиная с подвала)	№ квартиры	Номер помещения по поэтажному плану	Наименование частей помещения (жилая комната, кухня, санузел, ванная, встроенный шкаф и т.п.)	Площадь по внутреннему обмеру (в кв. м)										Высота помещения в м (по внутреннему обмеру от пола до потолка)
					общая площадь квартиры	общая площадь жилого помещения	площадь квартиры	в том числе		неотопляемые пом. (балконы, лоджии, сени, веранды и т.п. с коэф.)	с/в	пом. общего пользования по жил. дому			
								жилая	подсобная			лестничные клетки	общие коридоры и т.п.	служебная (техническая)	
1	2	3	4	5	6	7	8	9	10	11	12	13	14	15	16
	2	кв.9	1	прихожая	7,4	7,4	7,4		7,4						2,71
			2	санузел	3,7	3,7	3,7		3,7						
			3	кухня	8,1	8,1	8,1		8,1						
			4	гостиная	10,6	10,6	10,6	10,6							
			5	спальня	12,6	12,6	12,6	12,6							
			6	лоджия	2,0					2,0					
			Итого по: кв.9		44,4	42,4	42,4	23,2	19,2	2,0					
	2	кв.10	1	прихожая	6,9	6,9	6,9		6,9						2,71
			2	гостиная	13,6	13,6	13,6	13,6							
			3	спальня	14,7	14,7	14,7	14,7							
			4	гардеробная	2,7	2,7	2,7		2,7						
			5	санузел	4,3	4,3	4,3		4,3						
			6	коридор	2,9	2,9	2,9		2,9						
			7	кухня	13,4	13,4	13,4		13,4						
			8	лоджия	1,7					1,7					
			Итого по: кв.10		60,2	58,5	58,5	28,3	30,2	1,7					
	2	кв.11	1	прихожая	7,8	7,8	7,8		7,8						2,71
			2	санузел	4,2	4,2	4,2		4,2						
			3	кухня	13,0	13,0	13,0		13,0						
			4	гостиная	15,7	15,7	15,7	15,7							
			5	лоджия	1,7					1,7					
			Итого по: кв.11		42,4	40,7	40,7	15,7	25,0	1,7					
	2	кв.12	1	прихожая	7,8	7,8	7,8		7,8						2,71
			2	гостиная	15,7	15,7	15,7	15,7							
			3	кухня	13,0	13,0	13,0		13,0						
			4	санузел	4,2	4,2	4,2		4,2						
			5	лоджия	1,7					1,7					
			Итого по: кв.12		42,4	40,7	40,7	15,7	25,0	1,7					
	2	кв.13	1	прихожая	8,7	8,7	8,7		8,7						2,71
			2	санузел	4,2	4,2	4,2		4,2						
			3	кухня-ниша	9,9	9,9	9,9		9,9						
			4	гостиная	13,2	13,2	13,2	13,2							
			5	лоджия	2,8					2,8					
			Итого по: кв.13		38,8	36,0	36,0	13,2	22,8	2,8					
	2	кв.14	1	прихожая	7,8	7,8	7,8		7,8						2,71
			2	санузел	4,2	4,2	4,2		4,2						
			3	кухня	13,0	13,0	13,0		13,0						
			4	гостиная	15,8	15,8	15,8	15,8							
			5	лоджия	1,7					1,7					
			Итого по: кв.14		42,5	40,8	40,8	15,8	25,0	1,7					

Литера	Этажи (начиная с подвала)	№ квартиры	Номер помещения по поэтажному плану	Наименование частей помещения (жилая комната, кухня, санузел, ванная, встроенный шкаф и т.п.)	Площадь по внутреннему обмеру (в кв. м)										Высота помещения в м (по внутреннему обмеру от пола до потолка)	
					общая площадь квартиры	в том числе					пом. общего пользования по жил. дому					
						общая площадь жилого помещения	площадь квартиры	из нее		с/в	лестничные клетки	общие коридоры и т.п.	служебная (техническая)			
1	2	3	4	5	6	7	8	9	10					11	12	13
	2	кв.15	1	прихожая	7,8	7,8	7,8		7,8							2,71
			2	гостиная	15,6	15,6	15,6	15,6								
			3	кухня	13,1	13,1	13,1		13,1							
			4	санузел	4,2	4,2	4,2		4,2							
			5	лоджия	1,7					1,7						
			Итого по: кв.15		42,4	40,7	40,7	15,6	25,1	1,7						
	2	кв.16	1	прихожая	7,0	7,0	7,0		7,0							2,71
			2	коридор	2,9	2,9	2,9		2,9							
			3	кухня	13,4	13,4	13,4		13,4							
			4	санузел	4,5	4,5	4,5		4,5							
			5	гардеробная	2,7	2,7	2,7		2,7							
			6	спальня	14,7	14,7	14,7	14,7								
			7	гостиная	13,5	13,5	13,5	13,5								
			8	лоджия	1,7					1,7						
			Итого по: кв.16		60,4	58,7	58,7	28,2	30,5	1,7						
	2	кв.17	1	прихожая	6,8	6,8	6,8		6,8							2,71
			2	спальня	12,7	12,7	12,7	12,7								
			3	гостиная	14,4	14,4	14,4	14,4								
			4	кухня-ниша	5,3	5,3	5,3		5,3							
			5	санузел	3,6	3,6	3,6		3,6							
			6	лоджия	2,0					2,0						
			Итого по: кв.17		44,8	42,8	42,8	27,1	15,7	2,0						
	3		I	лестничная клетка								19,1				2,67
			II	коридор									40,0			
			Итого:									19,1	40,0			
	3	кв.18	1	прихожая	7,3	7,3	7,3		7,3							2,67
			2	санузел	3,6	3,6	3,6		3,6							
			3	кухня	8,2	8,2	8,2		8,2							
			4	гостиная	10,6	10,6	10,6	10,6								
			5	спальня	12,7	12,7	12,7	12,7								
			6	лоджия	2,0					2,0						
			Итого по: кв.18		44,4	42,4	42,4	23,3	19,1	2,0						
	3	кв.19	1	прихожая	7,0	7,0	7,0		7,0							2,67
			2	гостиная	13,7	13,7	13,7	13,7								
			3	спальня	14,6	14,6	14,6	14,6								
			4	гардеробная	2,7	2,7	2,7		2,7							
			5	санузел	4,4	4,4	4,4		4,4							
			6	коридор	2,9	2,9	2,9		2,9							
			7	кухня	13,4	13,4	13,4		13,4							
			8	лоджия	1,7					1,7						
			Итого по: кв.19		60,4	58,7	58,7	28,3	30,4	1,7						
	3	кв.20	1	прихожая	7,8	7,8	7,8		7,8							2,67
			2	санузел	4,2	4,2	4,2		4,2							
			3	кухня	12,9	12,9	12,9		12,9							
			4	гостиная	15,8	15,8	15,8	15,8								
			5	лоджия	1,7					1,7						
			Итого по: кв.20		42,4	40,7	40,7	15,8	24,9	1,7						

адрес: Забайкальский край, г.Чита, ул. Токмакова, 49

Литера	Этажи (начиная с подвала)	№ квартиры	Номер помещения по поэтажному плану	Наименование частей помещения (жилая комната, кухня, санузел, ванная, вентроенный шкаф и т.п.)	Площадь по внутреннему обмеру (в кв. м)										Высота помещения в м (по внутреннему обмеру от пола до потолка)	
					общая площадь квартиры	в том числе					пом. общего пользования по жил. дому					
						общая площадь жилого помещения	площадь квартиры	из нее		неотопляемые пом. (балконы, лоджии, сени, веранды и т.п. с коэф.)	с/в	лестничные клетки	общие коридоры и т.п.	служебная (техническая)		
1	2	3	4	5	6	7	8	9	10						11	12
	3	кв.21	1	прихожая	7,8	7,8	7,8		7,8							2,67
			2	гостиная	15,7	15,7	15,7	15,7								
			3	кухня	13,0	13,0	13,0		13,0							
			4	санузел	4,3	4,3	4,3		4,3							
			5	лоджия	1,7					1,7						
			Итого по: кв.21		42,5	40,8	40,8	15,7	25,1	1,7						
	3	кв.22	1	прихожая	8,7	8,7	8,7		8,7							2,67
			2	санузел	4,2	4,2	4,2		4,2							
			3	кухня-ниша	9,9	9,9	9,9		9,9							
			4	гостиная	13,4	13,4	13,4	13,4								
			5	лоджия	2,8					2,8						
			Итого по: кв.22		39,0	36,2	36,2	13,4	22,8	2,8						
	3	кв.23	1	прихожая	7,8	7,8	7,8		7,8							2,67
			2	санузел	4,3	4,3	4,3		4,3							
			3	кухня	13,0	13,0	13,0		13,0							
			4	гостиная	15,7	15,7	15,7	15,7								
			5	лоджия	1,7					1,7						
			Итого по: кв.23		42,5	40,8	40,8	15,7	25,1	1,7						
	3	кв.24	1	прихожая	7,8	7,8	7,8		7,8							2,67
			2	гостиная	15,7	15,7	15,7	15,7								
			3	кухня	13,1	13,1	13,1		13,1							
			4	санузел	4,3	4,3	4,3		4,3							
			5	лоджия	1,7					1,7						
			Итого по: кв.24		42,6	40,9	40,9	15,7	25,2	1,7						
	3	кв.25	1	прихожая	7,0	7,0	7,0		7,0							2,67
			2	коридор	2,8	2,8	2,8		2,8							
			3	кухня	13,4	13,4	13,4		13,4							
			4	санузел	4,3	4,3	4,3		4,3							
			5	гардеробная	2,7	2,7	2,7		2,7							
			6	спальня	14,7	14,7	14,7	14,7								
			7	гостиная	13,7	13,7	13,7	13,7								
			8	лоджия	1,7					1,7						
			Итого по: кв.25		60,3	58,6	58,6	28,4	30,2	1,7						
	3	кв.26	1	прихожая	6,8	6,8	6,8		6,8							2,67
			2	спальня	12,7	12,7	12,7	12,7								
			3	гостиная	14,5	14,5	14,5	14,5								
			4	кухня-ниша	5,3	5,3	5,3		5,3							
			5	санузел	3,6	3,6	3,6		3,6							
			6	лоджия	2,0					2,0						
			Итого по: кв.26		44,9	42,9	42,9	27,2	15,7	2,0						
	4		I	лестничная клетка								19,1				2,69
			II	коридор									40,5			
			Итого:									19,1	40,5			

Литера	Этажи (начиная с подвала)	№ квартиры	Номер помещения по поэтажному плану	Наименование частей помещения (жилая комната, кухня, санузел, ванная, встроенный шкаф и т.п.)	Площадь по внутреннему обмеру (в кв. м)										Высота помещения в м (по внутреннему обмеру от пола до потолка)
					общая площадь квартиры	в том числе						пом. общего пользования по жил. дому			
						общая площадь жилого помещения	площадь квартиры	из нее		неотопливаемые пом. (балконы, лоджии, сени, веранды и т.п. с коэф.)	с/в	лестничные клетки	общие коридоры и т.п.	служебная (техническая)	
9	10	жилая	подсобная												
1	2	3	4	5	6	7	8	9	10	11	12	13	14	15	16
	4	кв.27	1	прихожая	7,4	7,4	7,4		7,4						2,69
			2	санузел	3,7	3,7	3,7		3,7						
			3	кухня	8,1	8,1	8,1		8,1						
			4	гостиная	10,6	10,6	10,6	10,6							
			5	спальня	12,7	12,7	12,7	12,7							
			6	лоджия	1,9					1,9					
			Итого по: кв.27		44,4	42,5	42,5	23,3	19,2	1,9					
	4	кв.28	1	прихожая	7,0	7,0	7,0		7,0						2,69
			2	гостиная	13,6	13,6	13,6	13,6							
			3	спальня	14,6	14,6	14,6	14,6							
			4	гардеробная	2,8	2,8	2,8		2,8						
			5	санузел	4,4	4,4	4,4		4,4						
			6	коридор	2,8	2,8	2,8		2,8						
			7	кухня	13,3	13,3	13,3		13,3						
			8	лоджия	1,6					1,6					
			Итого по: кв.28		60,1	58,5	58,5	28,2	30,3	1,6					
	4	кв.29	1	прихожая	7,8	7,8	7,8		7,8						2,69
			2	санузел	4,3	4,3	4,3		4,3						
			3	кухня	13,0	13,0	13,0		13,0						
			4	гостиная	15,8	15,8	15,8	15,8							
			5	лоджия	1,6					1,6					
			Итого по: кв.29		42,5	40,9	40,9	15,8	25,1	1,6					
	4	кв.30	1	прихожая	7,7	7,7	7,7		7,7						2,69
			2	гостиная	15,7	15,7	15,7	15,7							
			3	кухня	13,0	13,0	13,0		13,0						
			4	санузел	4,1	4,1	4,1		4,1						
			5	лоджия	1,6					1,6					
			Итого по: кв.30		42,1	40,5	40,5	15,7	24,8	1,6					
	4	кв.31	1	прихожая	8,7	8,7	8,7		8,7						2,69
			2	санузел	4,2	4,2	4,2		4,2						
			3	кухня-ниша	9,9	9,9	9,9		9,9						
			4	гостиная	13,3	13,3	13,3	13,3							
			5	лоджия	2,6					2,6					
			Итого по: кв.31		38,7	36,1	36,1	13,3	22,8	2,6					
	4	кв.32	1	прихожая	7,8	7,8	7,8		7,8						2,69
			2	санузел	4,3	4,3	4,3		4,3						
			3	кухня	13,0	13,0	13,0		13,0						
			4	гостиная	15,8	15,8	15,8	15,8							
			5	лоджия	1,6					1,6					
			Итого по: кв.32		42,5	40,9	40,9	15,8	25,1	1,6					
	4	кв.33	1	прихожая	7,7	7,7	7,7		7,7						2,69
			2	гостиная	15,7	15,7	15,7	15,7							
			3	кухня	13,0	13,0	13,0		13,0						
			4	санузел	4,2	4,2	4,2		4,2						
			5	лоджия	1,6					1,6					
			Итого по: кв.33		42,2	40,6	40,6	15,7	24,9	1,6					

адрес: Забайкальский край, г.Чита, ул. Токмакова, 49

Литера	Этажи (начиная с подвала)	№ квартиры	Номер помещения по поэтажному плану	Наименование частей помещения (жилая комната, кухня, санузел, ванная, встроенный шкаф и т.п.)	Площадь по внутреннему обмеру (в кв. м)											Высота помещения в м (по внутреннему обмеру от пола до потолка)
					общая площадь квартиры	в том числе						пом. общего пользования по жил. дому				
						общая площадь жилого помещения	площадь квартиры	из н.с.с.		неотапливаемые пом. (балконы, лоджии, сени, веранды и т.п. с козырь.)	с/в	лестничные клетки	общие коридоры и т.п.	служебная (техническая)		
9	10	жилая	подсобная	11	12	13	14	15								
1	2	3	4	5	6	7	8	9	10	11	12	13	14	15	16	
	4	кв.34	1	прихожая	7,1	7,1	7,1		7,1						2,69	
			2	коридор	2,9	2,9	2,9		2,9							
			3	кухня	13,5	13,5	13,5		13,5							
			4	санузел	4,4	4,4	4,4		4,4							
			5	гардеробная	2,7	2,7	2,7		2,7							
			6	спальня	14,6	14,6	14,6	14,6								
			7	гостиная	13,6	13,6	13,6	13,6								
			8	лоджия	1,6					1,6						
			<b>Итого по: кв.34</b>		<b>60,4</b>	<b>58,8</b>	<b>58,8</b>	<b>28,2</b>	<b>30,6</b>	<b>1,6</b>						
	4	кв.35	1	прихожая	6,7	6,7	6,7		6,7						2,69	
			2	спальня	12,6	12,6	12,6	12,6								
			3	гостиная	14,5	14,5	14,5	14,5								
			4	кухня-ниша	5,3	5,3	5,3		5,3							
			5	санузел	3,6	3,6	3,6		3,6							
			6	лоджия	1,9					1,9						
			<b>Итого по: кв.35</b>		<b>44,6</b>	<b>42,7</b>	<b>42,7</b>	<b>27,1</b>	<b>15,6</b>	<b>1,9</b>						
	5		I	лестничная клетка								19,1			2,74	
			II	коридор									40,2			
			<b>Итого:</b>									<b>19,1</b>	<b>40,2</b>			
	5	кв.36	1	прихожая	7,2	7,2	7,2		7,2						2,74	
			2	санузел	3,5	3,5	3,5		3,5							
			3	кухня	8,0	8,0	8,0		8,0							
			4	гостиная	10,3	10,3	10,3	10,3								
			5	спальня	12,6	12,6	12,6	12,6								
			6	лоджия	1,9					1,9						
			<b>Итого по: кв.36</b>		<b>43,5</b>	<b>41,6</b>	<b>41,6</b>	<b>22,9</b>	<b>18,7</b>	<b>1,9</b>						
	5	кв.37	1	прихожая	7,0	7,0	7,0		7,0						2,74	
			2	спальня	13,5	13,5	13,5	13,5								
			3	спальня	14,4	14,4	14,4	14,4								
			4	гардеробная	2,7	2,7	2,7		2,7							
			5	гардеробная	4,0	4,0	4,0		4,0							
			6	кухня	17,7	17,7	17,7		17,7							
			7	гостиная	14,4	14,4	14,4	14,4								
			8	санузел	7,4	7,4	7,4		7,4							
			9	лоджия	1,6					1,6						
			10	лоджия	1,6					1,6						
			<b>Итого по: кв.37</b>		<b>84,3</b>	<b>81,1</b>	<b>81,1</b>	<b>42,3</b>	<b>38,8</b>	<b>3,2</b>						
	5	кв.38	1	прихожая	7,5	7,5	7,5		7,5						2,74	
			2	спальня	20,7	20,7	20,7	20,7								
			3	спальня	14,9	14,9	14,9	14,9								
			4	кухня	12,9	12,9	12,9		12,9							
			5	санузел	4,2	4,2	4,2		4,2							
			6	лоджия	1,6					1,6						
			<b>Итого по: кв.38</b>		<b>61,8</b>	<b>60,2</b>	<b>60,2</b>	<b>35,6</b>	<b>24,6</b>	<b>1,6</b>						

Литера	Этажи (начиная с подвала)	№ квартиры	Номер помещения по поэтажному плану	Наименование частей помещения (жилая комната, кухня, санузел, ванная, встроенный шкаф и т.п.)	Площадь по внутреннему обмеру (в кв. м)										Высота помещения в м (по внутреннему обмеру от пола до потолка)		
					общая площадь квартиры	в том числе							пом. общего пользования по жил. дому				
						общая площадь жилого помещения	площадь квартиры	из нее		неотапливаемые пом. (балконы, лоджии, сени, веранды и т.п.)	с/в	лестничные клетки	общие коридоры и т.п.	служебная (техническая)			
								жилая	подсобная								
1	2	3	4	5	6	7	8	9	10	11	12	13	14	15	16		
		5 кв.39	1	прихожая	8,3	8,3	8,3		8,3							2,74	
			2	санузел	4,1	4,1	4,1		4,1								
			3	кухня	13,0	13,0	13,0		13,0								
			4	гостиная	10,1	10,1	10,1	10,1									
			5	лоджия	2,6					2,6							
			<b>Итого по: кв.39</b>		<b>38,1</b>	<b>35,5</b>	<b>35,5</b>	<b>10,1</b>	<b>25,4</b>	<b>2,6</b>							
		5 кв.40	1	прихожая	9,2	9,2	9,2		9,2							2,74	
			2	санузел	4,2	4,2	4,2		4,2								
			3	кухня	13,0	13,0	13,0		13,0								
			4	гостиная	14,6	14,6	14,6	14,6									
			5	спальня	14,4	14,4	14,4	14,4									
			6	гардеробная	2,4	2,4	2,4		2,4								
			7	лоджия	1,6					1,6							
			<b>Итого по: кв.40</b>		<b>59,4</b>	<b>57,8</b>	<b>57,8</b>	<b>29,0</b>	<b>28,8</b>	<b>1,6</b>							
		5 кв.41	1	прихожая	7,1	7,1	7,1		7,1							2,74	
			2	коридор	3,3	3,3	3,3		3,3								
			3	санузел	1,9	1,9	1,9		1,9								
			4	гардеробная	4,6	4,6	4,6		4,6								
			5	спальня	15,0	15,0	15,0	15,0									
			6	кухня	16,5	16,5	16,5		16,5								
			7	санузел	4,4	4,4	4,4		4,4								
			8	гардеробная	2,9	2,9	2,9		2,9								
			9	спальня	14,8	14,8	14,8	14,8									
			10	гостиная	13,7	13,7	13,7	13,7									
			11	лоджия	1,6					1,6							
			12	лоджия	1,6					1,6							
			<b>Итого по: кв.41</b>		<b>87,4</b>	<b>84,2</b>	<b>84,2</b>	<b>43,5</b>	<b>40,7</b>	<b>3,2</b>							
		5 кв.42	1	прихожая	6,7	6,7	6,7		6,7							2,74	
			2	спальня	12,8	12,8	12,8	12,8									
			3	гостиная	14,5	14,5	14,5	14,5									
			4	кухня-ниша	5,3	5,3	5,3		5,3								
			5	санузел	3,6	3,6	3,6		3,6								
			6	лоджия	1,9					1,9							
			<b>Итого по: кв.42</b>		<b>44,8</b>	<b>42,9</b>	<b>42,9</b>	<b>27,3</b>	<b>15,6</b>	<b>1,9</b>							
		6	I	лестничная клетка								19,2				2,77	
			II	коридор									40,0				
			<b>Итого:</b>									<b>19,2</b>	<b>40,0</b>				
		6 кв.43	1	прихожая	7,3	7,3	7,3		7,3							2,77	
			2	санузел	3,7	3,7	3,7		3,7								
			3	кухня	8,0	8,0	8,0		8,0								
			4	гостиная	10,5	10,5	10,5	10,5									
			5	спальня	12,7	12,7	12,7	12,7									
			6	лоджия	1,8					1,8							
			<b>Итого по: кв.43</b>		<b>44,0</b>	<b>42,2</b>	<b>42,2</b>	<b>23,2</b>	<b>19,0</b>	<b>1,8</b>							



адрес: **Забайкальский край, г.Чита, ул. Токмакова, 49**

Литера	Этажи (начиная с подвала)	№ квартиры	Номер помещения по поэтажному плану	Наименование частей помещения (жилая комната, кухня, санузел, ванная, встроенный шкаф и т.п.)	Площадь по внутреннему обмеру (в кв. м)											Высота помещения в м (по внутреннему обмеру от
					общая площадь квартиры	в том числе							пом. общего пользования по жил. дому			
						общая площадь жилого помещения	площадь квартиры	из нее		неотапливаемые пом. (балконы, лоджии, сени, веранды и с/в)	лестничные клетки	общие коридоры и т.п.	служебная (техническая)			
								жилая	подсобная							
1	2	3	4	5	6	7	8	9	10	11	12	13	14	15	16	
	<b>6</b>	<b>кв.44</b>	1	прихожая	6,9	6,9	6,9		6,9							2,77
			2	гостиная	13,6	13,6	13,6	13,6								
			3	спальня	14,7	14,7	14,7	14,7								
			4	гардеробная	2,7	2,7	2,7		2,7							
			5	санузел	4,4	4,4	4,4		4,4							
			6	коридор	4,6	4,6	4,6		4,6							
			7	санузел	1,6	1,6	1,6		1,6							
			8	гардеробная	4,3	4,3	4,3		4,3							
			9	спальня	13,7	13,7	13,7	13,7								
			10	кухня	14,0	14,0	14,0		14,0							
			11	лоджия	1,6					1,6						
			12	лоджия	1,6					1,6						
			<b>Итого по: кв.44</b>		<b>83,7</b> ✓	<b>80,5</b>	<b>80,5</b>	<b>42,0</b>	<b>38,5</b>	<b>3,2</b>						
	<b>6</b>	<b>кв.45</b>	1	прихожая	9,7	9,7	9,7		9,7							2,77
			2	гардеробная	2,4	2,4	2,4		2,4							
			3	спальня	14,7	14,7	14,7	14,7								
			4	гостиная	15,8	15,8	15,8	15,8								
			5	кухня	13,0	13,0	13,0		13,0							
			6	санузел	4,2	4,2	4,2		4,2							
			7	лоджия	1,6					1,6						
			<b>Итого по: кв.45</b>		<b>61,4</b> ✓	<b>59,8</b>	<b>59,8</b>	<b>30,5</b>	<b>29,3</b>	<b>1,6</b>						
	<b>6</b>	<b>кв.46</b>	1	прихожая	8,6	8,6	8,6		8,6							2,77
			2	санузел	4,2	4,2	4,2		4,2							
			3	кухня-ниша	9,3	9,3	9,3		9,3							
			4	гостиная	13,8	13,8	13,8	13,8								
			5	лоджия	2,6					2,6						
			<b>Итого по: кв.46</b>		<b>38,5</b> ✓	<b>35,9</b>	<b>35,9</b>	<b>13,8</b>	<b>22,1</b>	<b>2,6</b>						
	<b>6</b>	<b>кв.47</b>	1	прихожая	9,5	9,5	9,5		9,5							2,77
			2	санузел	4,3	4,3	4,3		4,3							
			3	кухня	13,1	13,1	13,1		13,1							
			4	гостиная	14,8	14,8	14,8	14,8								
			5	спальня	14,4	14,4	14,4	14,4								
			6	гардеробная	2,3	2,3	2,3		2,3							
			7	лоджия	1,6					1,6						
			<b>Итого по: кв.47</b>		<b>60,0</b> ✓	<b>58,4</b>	<b>58,4</b>	<b>29,2</b>	<b>29,2</b>	<b>1,6</b>						
	<b>6</b>	<b>кв.48</b>	1	прихожая	7,0	7,0	7,0		7,0							2,77
			2	коридор	2,6	2,6	2,6		2,6							
			3	санузел	4,4	4,4	4,4		4,4							
			4	кухня-ниша	19,4	19,4	19,4		19,4							
			5	гостиная	14,8	14,8	14,8	14,8								
			6	санузел	4,6	4,6	4,6		4,6							
			7	гардеробная	2,7	2,7	2,7		2,7							
			8	спальня	14,5	14,5	14,5	14,5								
			9	спальня	13,7	13,7	13,7	13,7								
			10	лоджия	1,6					1,6						
			11	лоджия	1,6					1,6						
			<b>Итого по: кв.48</b>		<b>86,9</b> ✓	<b>83,7</b>	<b>83,7</b>	<b>43,0</b>	<b>40,7</b>	<b>3,2</b>						

Литера	Этажи (начиная с подвала)	№ квартиры	Номер помещения по поэтажному плану	Наименование частей помещения (жилая комната, кухня, санузел, ванная, встроенный шкаф и т.п.)	Площадь по внутреннему обмеру (в кв. м)										Высота помещения в м (по внутреннему обмеру от пола до потолка)
					общая площадь квартиры	в том числе						пом. общего пользования по жил. дому			
						общая площадь жилого помещения	площадь квартиры	из нее		неотопляемые пом. (балконы, лоджки, сени, веранды и т.п. с коэф.)	с/в	лестничные клетки	общие коридоры и т.п.	служебная (техническая)	
9	10	жилая	подсобная	13	14	15									
1	2	3	4	5	6	7	8	9	10	11	12	13	14	15	16
		<b>кв.49</b>	1	прихожая	6,7	6,7	6,7		6,7						2,77
			2	спальня	12,7	12,7	12,7	12,7							
			3	гостиная	10,2	10,2	10,2	10,2							
			4	кухня	9,1	9,1	9,1		9,1						
			5	санузел	3,6	3,6	3,6		3,6						
			6	лоджия	1,9					1,9					
			<b>Итого по: кв.49</b>		<b>44,2</b>	<b>42,3</b>	<b>42,3</b>	<b>22,9</b>	<b>19,4</b>	<b>1,9</b>					
7			I	лестничная клетка								19,1			2,68
			II	коридор									40,5		
			<b>Итого:</b>									<b>19,1</b>	<b>40,5</b>		
		<b>кв.50</b>	1	прихожая	7,3	7,3	7,3		7,3						2,68
			2	санузел	3,6	3,6	3,6		3,6						
			3	кухня	8,0	8,0	8,0		8,0						
			4	гостиная	10,4	10,4	10,4	10,4							
			5	спальня	12,7	12,7	12,7	12,7							
			6	лоджия	1,9					1,9					
			<b>Итого по: кв.50</b>		<b>43,9</b>	<b>42,0</b>	<b>42,0</b>	<b>23,1</b>	<b>18,9</b>	<b>1,9</b>					
7		<b>кв.51</b>	1	прихожая	7,4	7,4	7,4		7,4						2,68
			2	гостиная	13,2	13,2	13,2	13,2							
			3	спальня	14,2	14,2	14,2	14,2							
			4	гардеробная	3,0	3,0	3,0		3,0						
			5	санузел	4,5	4,5	4,5		4,5						
			6	коридор	3,1	3,1	3,1		3,1						
			7	санузел	3,1	3,1	3,1		3,1						
			8	спальня	18,3	18,3	18,3	18,3							
			9	кухня	14,0	14,0	14,0		14,0						
			10	лоджия	1,6					1,6					
			11	лоджия	1,6					1,6					
			<b>Итого по: кв.51</b>		<b>84,0</b>	<b>80,8</b>	<b>80,8</b>	<b>45,7</b>	<b>35,1</b>	<b>3,2</b>					
7		<b>кв.52</b>	1	прихожая	9,3	9,3	9,3		9,3						2,68
			2	гардеробная	2,7	2,7	2,7		2,7						
			3	спальня	15,7	15,7	15,7	15,7							
			4	гостиная	14,9	14,9	14,9	14,9							
			5	кухня	12,9	12,9	12,9		12,9						
			6	санузел	4,2	4,2	4,2		4,2						
			7	лоджия	1,6					1,6					
			<b>Итого по: кв.52</b>		<b>61,3</b>	<b>59,7</b>	<b>59,7</b>	<b>30,6</b>	<b>29,1</b>	<b>1,6</b>					
7		<b>кв.53</b>	1	прихожая	8,6	8,6	8,6		8,6						2,68
			2	санузел	4,2	4,2	4,2		4,2						
			3	кухня-ниша	9,9	9,9	9,9		9,9						
			4	гостиная	13,3	13,3	13,3	13,3							
			5	лоджия	2,6					2,6					
			<b>Итого по: кв.53</b>		<b>38,6</b>	<b>36,0</b>	<b>36,0</b>	<b>13,3</b>	<b>22,7</b>	<b>2,6</b>					

адрес: Забайкальский край, г.Чита, ул. Токмакова, 49

Литера	Этажи (начиная с подвала)	№ квартиры	Номер помещения по поэтажному плану	Наименование частей помещения (жилая комната, кухня, санузел, ванная, встроенный шкаф и т.п.)	Площадь по внутреннему обмеру (в кв. м)										Высота помещения в м (по внутреннему обмеру от пола до потолка)	
					общая площадь квартиры	общая площадь жилого помещения	площадь квартиры	в том числе		неотапливаемые пом. (балконы, лоджии, сени, веранды и т.п. с коэф.)	с/в	пом. общего пользования по жил. дому				
								жилая	подсобная			лестничные клетки	общие коридоры и т.п.	служебная (техническая)		
1	2	3	4	5	6	7	8	9	10	11	12	13	14	15	16	
	7	кв.54	1	прихожая	5,3	5,3	5,3		5,3							2,68
			2	санузел	5,9	5,9	5,9		5,9							
			3	кухня-ниша	10,9	10,9	10,9		10,9							
			4	гостиная	18,1	18,1	18,1	18,1								
			5	спальня	14,3	14,3	14,3	14,3								
			6	гардеробная	4,4	4,4	4,4		4,4							
			7	лоджия	1,6					1,6						
			<b>Итого по: кв.54</b>		<b>60,5</b> ✓	<b>58,9</b>	<b>58,9</b>	<b>32,4</b>	<b>26,5</b>	<b>1,6</b>						
	7	кв.55	1	прихожая	6,9	6,9	6,9		6,9							2,68
			2	санузел	8,9	8,9	8,9		8,9							
			3	кухня	15,4	15,4	15,4		15,4							
			4	гостиная	18,3	18,3	18,3	18,3								
			5	санузел	3,0	3,0	3,0		3,0							
			6	гардеробная	2,7	2,7	2,7		2,7							
			7	спальня	14,5	14,5	14,5	14,5								
			8	спальня	13,6	13,6	13,6	13,6								
			9	лоджия	1,6					1,6						
			10	лоджия	1,6					1,6						
			<b>Итого по: кв.55</b>		<b>86,5</b> ✓	<b>83,3</b>	<b>83,3</b>	<b>46,4</b>	<b>36,9</b>	<b>3,2</b>						
	7	кв.56	1	прихожая	6,8	6,8	6,8		6,8							2,68
			2	спальня	12,6	12,6	12,6	12,6								
			3	гостиная	14,5	14,5	14,5	14,5								
			4	кухня-ниша	5,3	5,3	5,3		5,3							
			5	санузел	3,6	3,6	3,6		3,6							
			6	лоджия	1,9					1,9						
			<b>Итого по: кв.56</b>		<b>44,7</b> ✓	<b>42,8</b>	<b>42,8</b>	<b>27,1</b>	<b>15,7</b>	<b>1,9</b>						
	8		I	лестничная клетка								19,2				2,68
			II	коридор									40,4			
			<b>Итого:</b>									<b>19,2</b>	<b>40,4</b>			
	8	кв.57	1	прихожая	6,9	6,9	6,9		6,9							2,72
			2	санузел	3,7	3,7	3,7		3,7							
			3	кухня-ниша	5,3	5,3	5,3		5,3							
			4	гостиная	14,7	14,7	14,7	14,7								
			5	спальня	12,6	12,6	12,6	12,6								
			6	лоджия	2,0					2,0						
			<b>Итого по: кв.57</b>		<b>45,2</b> ✓	<b>43,2</b>	<b>43,2</b>	<b>27,3</b>	<b>15,9</b>	<b>2,0</b>						
	8	кв.58	1	прихожая	7,0	7,0	7,0		7,0							2,72
			2	гостиная	13,8	13,8	13,8	13,8								
			3	спальня	14,8	14,8	14,8	14,8								
			4	гардеробная	2,8	2,8	2,8		2,8							
			5	санузел	4,4	4,4	4,4		4,4							
			6	коридор	2,9	2,9	2,9		2,9							
			7	кухня	13,6	13,6	13,6		13,6							
			8	лоджия	1,7					1,7						
			<b>Итого по: кв.58</b>		<b>61,0</b> ✓	<b>59,3</b>	<b>59,3</b>	<b>28,6</b>	<b>30,7</b>	<b>1,7</b>						

Литера	Этажи (начиная с подвала)	№ квартиры	Номер помещения по поэтажному плану	Наименование частей помещения (жилая комната, кухня, санузел, ванная, встроенный шкаф и т.п.)	Площадь по внутреннему обмеру (в кв. м)										Высота помещения в м (по внутреннему обмеру от пола до потолка)
					общая площадь квартиры	в том числе						пом. общего пользования по жил. дому			
						общая площадь жилого помещения	площадь квартиры	из нее		неотапливаемые пом. (балконы, лоджии, сени, веранды и т.п. с коэф.)	с/в	лестничные клетки	общие коридоры и т.п.	служебная (техническая)	
9	10	жилая	подсобная	11	12	13	14	15							
1	2	3	4	5	6	7	8	9	10	11	12	13	14	15	16
8	кв.59	1	прихожая		17,9	17,9	17,9		17,9						2,72
		2	санузел		3,5	3,5	3,5		3,5						
		3	спальня		14,4	14,4	14,4	14,4							
		4	спальня		14,8	14,8	14,8	14,8							
		5	кухня-гостиная		29,1	29,1	29,1	29,1							
		6	санузел		4,3	4,3	4,3		4,3						
		7	лоджия		1,7					1,7					
		8	лоджия		1,7					1,7					
			<b>Итого по: кв.59</b>		<b>87,4</b>	<b>84,0</b>	<b>84,0</b>	<b>58,3</b>	<b>25,7</b>	<b>3,4</b>					
8	кв.60	1	прихожая		8,7	8,7	8,7		8,7						2,72
		2	санузел		4,3	4,3	4,3		4,3						
		3	кухня-ниша		10,0	10,0	10,0		10,0						
		4	гостиная		13,4	13,4	13,4	13,4							
		5	лоджия		2,8					2,8					
			<b>Итого по: кв.60</b>		<b>39,2</b>	<b>36,4</b>	<b>36,4</b>	<b>13,4</b>	<b>23,0</b>	<b>2,8</b>					
8	кв.61	1	прихожая		16,1	16,1	16,1		16,1						2,72
		2	санузел		4,3	4,3	4,3		4,3						
		3	спальня		13,1	13,1	13,1	13,1							
		4	спальня		16,2	16,2	16,2	16,2							
		5	гостиная		16,2	16,2	16,2	16,2							
		6	кухня		13,7	13,7	13,7		13,7						
		7	санузел		4,3	4,3	4,3		4,3						
		8	лоджия		1,7					1,7					
		9	лоджия		1,7					1,7					
			<b>Итого по: кв.61</b>		<b>87,3</b>	<b>83,9</b>	<b>83,9</b>	<b>45,5</b>	<b>38,4</b>	<b>3,4</b>					
8	кв.62	1	прихожая		7,1	7,1	7,1		7,1						2,72
		2	коридор		2,9	2,9	2,9		2,9						
		3	кухня		13,4	13,4	13,4		13,4						
		4	санузел		4,4	4,4	4,4		4,4						
		5	гардеробная		2,7	2,7	2,7		2,7						
		6	спальня		14,7	14,7	14,7	14,7							
		7	гостиная		13,7	13,7	13,7	13,7							
		8	лоджия		1,7					1,7					
			<b>Итого по: кв.62</b>		<b>60,6</b>	<b>58,9</b>	<b>58,9</b>	<b>28,4</b>	<b>30,5</b>	<b>1,7</b>					
8	кв.63	1	прихожая		7,0	7,0	7,0		7,0						2,72
		2	спальня		12,7	12,7	12,7	12,7							
		3	гостиная		14,6	14,6	14,6	14,6							
		4	кухня-ниша		5,3	5,3	5,3		5,3						
		5	санузел		3,7	3,7	3,7		3,7						
		6	лоджия		2,0					2,0					
			<b>Итого по: кв.63</b>		<b>45,3</b>	<b>43,3</b>	<b>43,3</b>	<b>27,3</b>	<b>16,0</b>	<b>2,0</b>					
9		I	лестничная клетка									19,0			2,76
		II	коридор										40,5		
			<b>Итого:</b>									<b>19,0</b>	<b>40,5</b>		

адрес: **Забайкальский край, г.Чита, ул. Токмакова, 49**


Литера	Этажи (начиная с подвала)	№ квартиры	Номер помещения по поэтажному плану	Наименование частей помещения (жилая комната, кухня, санузел, ванная, встроенный шкаф и т.п.)	Площадь по внутреннему обмеру (в кв. м)											Высота помещения в м (по внутреннему обмеру)	от	
					общая площадь квартиры	в том числе							пом. общего пользования по жил. дому					
						общая площадь жилого помещения	площадь квартиры	из нее		неотапливаемые пом. (балконы, лоджии, сени, веранды и т.п.)	с/в	лестничные клетки	общие коридоры и т.п.	служебная (техническая)				
								жилая	подсобная									
1	2	3	4	5	6	7	8	9	10	11	12	13	14	15	16			
9	кв.64	1	прихожая	6,8	6,8	6,8		6,8								2,76		
		2	санузел	3,7	3,7	3,7		3,7										
		3	кухня-ниша	5,3	5,3	5,3		5,3										
		4	гостиная	14,6	14,6	14,6	14,6											
		5	спальня	12,6	12,6	12,6	12,6											
		6	лоджия	1,9						1,9								
		<b>Итого по: кв.64</b>				<b>44,9</b>	<b>43,0</b>	<b>43,0</b>	<b>27,2</b>	<b>15,8</b>	<b>1,9</b>							
9	кв.65	1	прихожая	7,0	7,0	7,0		7,0								2,76		
		2	гостиная	13,8	13,8	13,8	13,8											
		3	спальня	14,8	14,8	14,8	14,8											
		4	гардеробная	2,7	2,7	2,7		2,7										
		5	санузел	4,4	4,4	4,4		4,4										
		6	коридор	2,8	2,8	2,8		2,8										
		7	кухня	13,4	13,4	13,4		13,4										
		8	лоджия	1,6						1,6								
		<b>Итого по: кв.65</b>				<b>60,5</b>	<b>58,9</b>	<b>58,9</b>	<b>28,6</b>	<b>30,3</b>	<b>1,6</b>							
9	кв.66	1	прихожая	15,5	15,5	15,5		15,5								2,76		
		2	гардеробная	2,4	2,4	2,4		2,4										
		3	санузел	3,5	3,5	3,5		3,5										
		4	спальня	14,6	14,6	14,6	14,6											
		5	спальня	14,8	14,8	14,8	14,8											
		6	гостиная	15,3	15,3	15,3	15,3											
		7	кухня	13,0	13,0	13,0		13,0										
		8	санузел	4,3	4,3	4,3		4,3										
		9	лоджия	1,6						1,6								
		10	лоджия	1,6						1,6								
		<b>Итого по: кв.66</b>				<b>86,6</b>	<b>83,4</b>	<b>83,4</b>	<b>44,7</b>	<b>38,7</b>	<b>3,2</b>							
9	кв.67	1	прихожая	8,7	8,7	8,7		8,7								2,76		
		2	санузел	4,3	4,3	4,3		4,3										
		3	кухня-ниша	9,9	9,9	9,9		9,9										
		4	гостиная	13,4	13,4	13,4	13,4											
		5	лоджия	2,6						2,6								
		<b>Итого по: кв.67</b>				<b>38,9</b>	<b>36,3</b>	<b>36,3</b>	<b>13,4</b>	<b>22,9</b>	<b>2,6</b>							
9	кв.68	1	прихожая	18,3	18,3	18,3		18,3								2,76		
		2	санузел	3,5	3,5	3,5		3,5										
		3	спальня	14,5	14,5	14,5	14,5											
		4	спальня	14,8	14,8	14,8	14,8											
		5	гостиная	14,9	14,9	14,9	14,9											
		6	кухня	13,3	13,3	13,3		13,3										
		7	санузел	4,3	4,3	4,3		4,3										
		8	лоджия	1,6						1,6								
		9	лоджия	1,6						1,6								
		<b>Итого по: кв.68</b>				<b>86,8</b>	<b>83,6</b>	<b>83,6</b>	<b>44,2</b>	<b>39,4</b>	<b>3,2</b>							
Площадь по внутреннему обмеру (в кв. м)																		

Литера	Этажи (начиная с подвала)	№ квартиры	Номер помещения по поэтажному плану	Наименование частей помещения (жилая комната, кухня, санузел, ванная, встроенный шкаф и т.п.)	общая площадь квартиры	в том числе						пом. общего пользования по жил. дому			Высота помещения в а. (по внутреннему обмеру пола до потолка)		
						общая площадь жилого помещения	площадь квартиры	из нее		неотапливаемые пом. (балконы, лоджии, сени, веранды и т.п. с коэф.)	с/в	лестничные клетки	общие коридоры и т.п.	служебная (техническая)			
1	2	3	4	5	6			7	8						9	10	11
	9	кв.69	1	прихожая	7,0	7,0	7,0		7,0								2,76
			2	коридор	2,9	2,9	2,9		2,9								
			3	кухня	13,4	13,4	13,4		13,4								
			4	санузел	4,5	4,5	4,5		4,5								
			5	гардеробная	2,7	2,7	2,7		2,7								
			6	спальня	14,7	14,7	14,7	14,7									
			7	гостиная	13,8	13,8	13,8	13,8									
			8	лоджия	1,6						1,6						
			<b>Итого по: кв.69</b>		<b>60,6</b>	<b>59,0</b>	<b>59,0</b>	<b>28,5</b>	<b>30,5</b>	<b>1,6</b>							
	9	кв.70	1	прихожая	7,1	7,1	7,1		7,1								2,76
			2	спальня	12,8	12,8	12,8	12,8									
			3	гостиная	14,6	14,6	14,6	14,6									
			4	кухня-ниша	5,4	5,4	5,4		5,4								
			5	санузел	3,7	3,7	3,7		3,7								
			6	лоджия	1,9						1,9						
			<b>Итого по: кв.70</b>		<b>45,5</b>	<b>43,6</b>	<b>43,6</b>	<b>27,4</b>	<b>16,2</b>	<b>1,9</b>							
	отм+27.16		III	лестничная клетка								15,3					2,39
			<b>Итого:</b>									<b>15,3</b>					

<b>Итого</b>	общая площадь квартир:	3746,9
в том числе:	общая площадь жилых помещений:	3601,0
	в том числе жилая:	1806,6
	в том числе подсобная:	1794,4
	площадь неотапливаемых помещений:	145,9
<b>Итого</b>	помещения общего пользования для жилой части здания:	1073,3
	в т.ч.техническое подполье:	497,2
	<b>Всего по зданию:</b>	<b>4820,2</b>
	в том числе по этажам:	
	по техническому подполью:	497,2
	по 1эт.:	470,2
	по 2эт.:	477,8
	по 3эт.:	478,1
	по 4эт.:	477,1
	по 5эт.:	478,6
	по 6эт.:	477,9
	по 7эт.:	479,1
	по 8эт.:	485,6
	по 9эт.:	483,3
	по 9эт на отм +27.16.:	15,3

# Технический план здания План этажа

План 1-го этажа

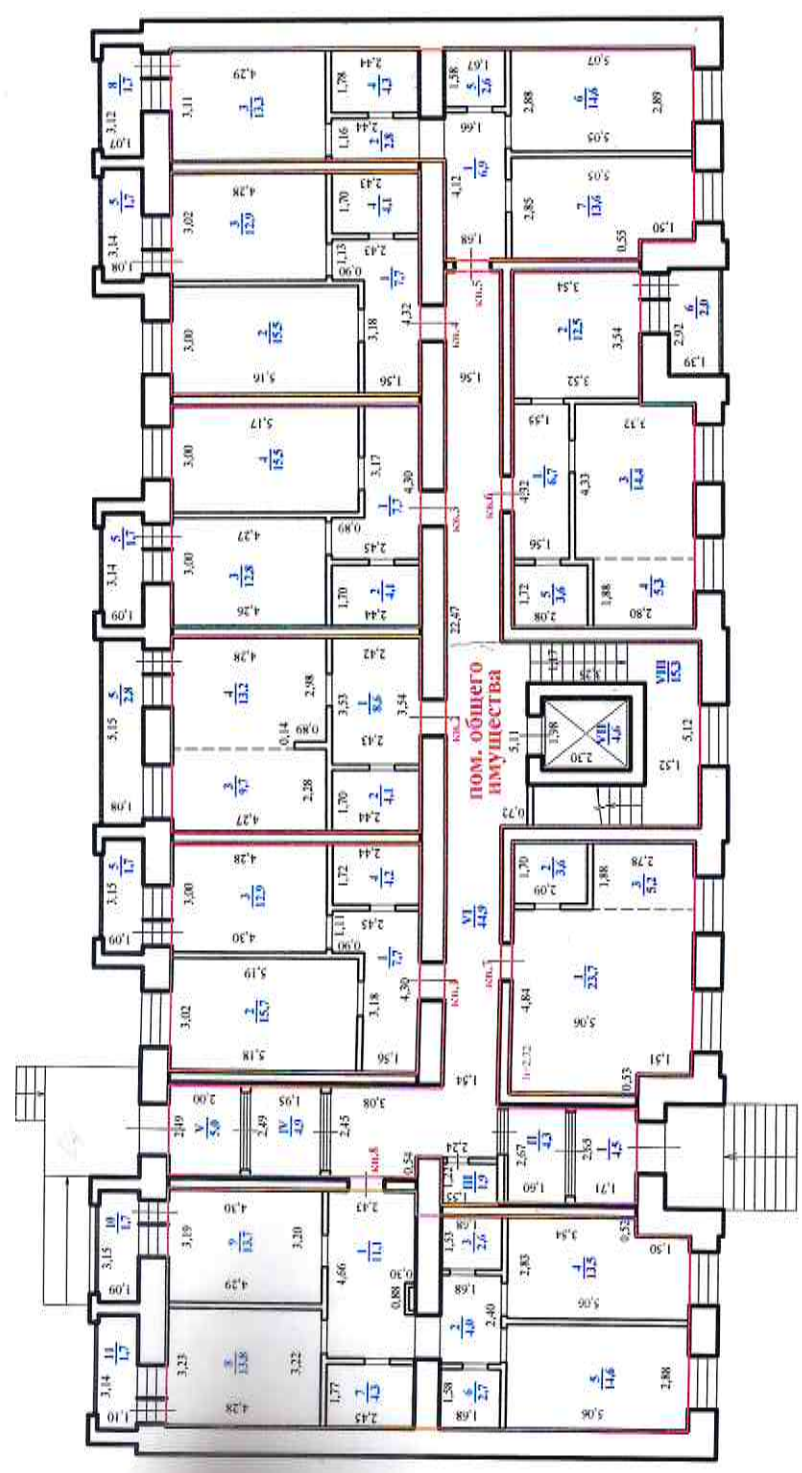


Условные обозначения:

Граница вновь образованного здания

# Технический план здания

## План этажа

### План 2-го этажа

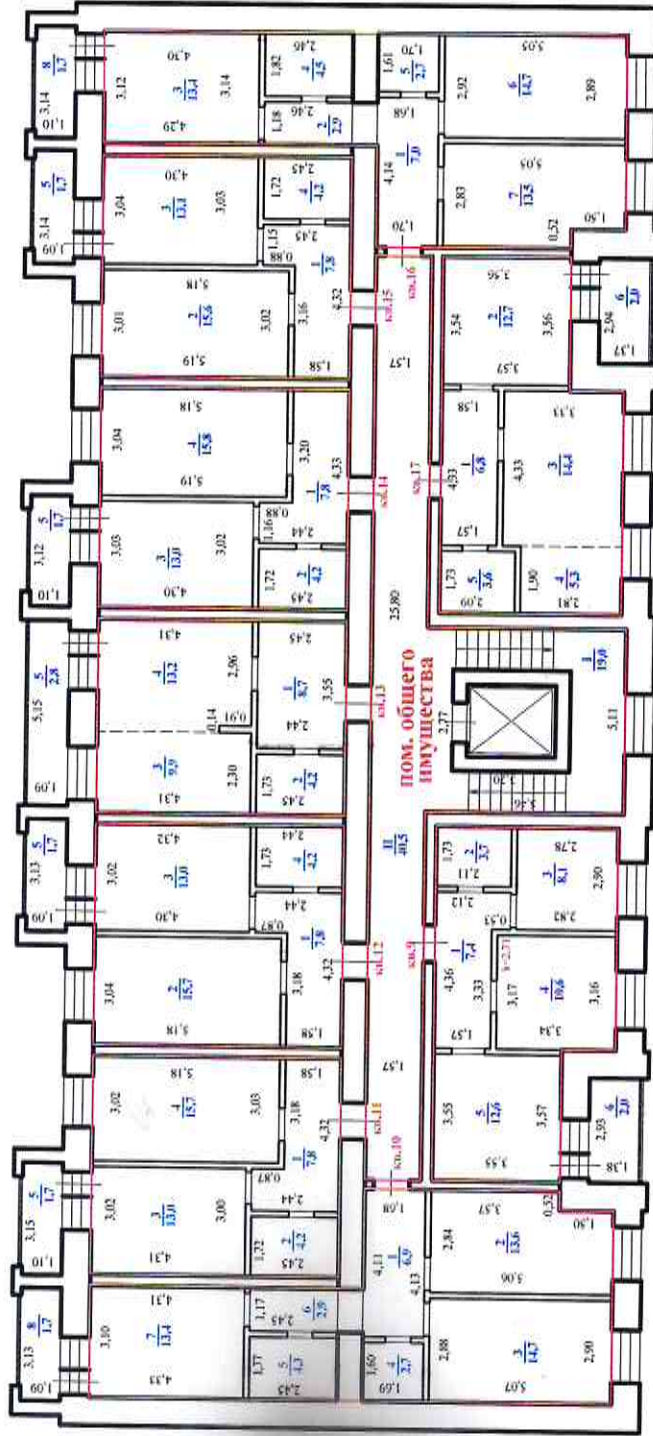

Условные обозначения:

— Граница вновь образованного здания

— Стена с окном и дверью

— Лестница


Масштаб: 1:200






# Технический план здания

## План этажа
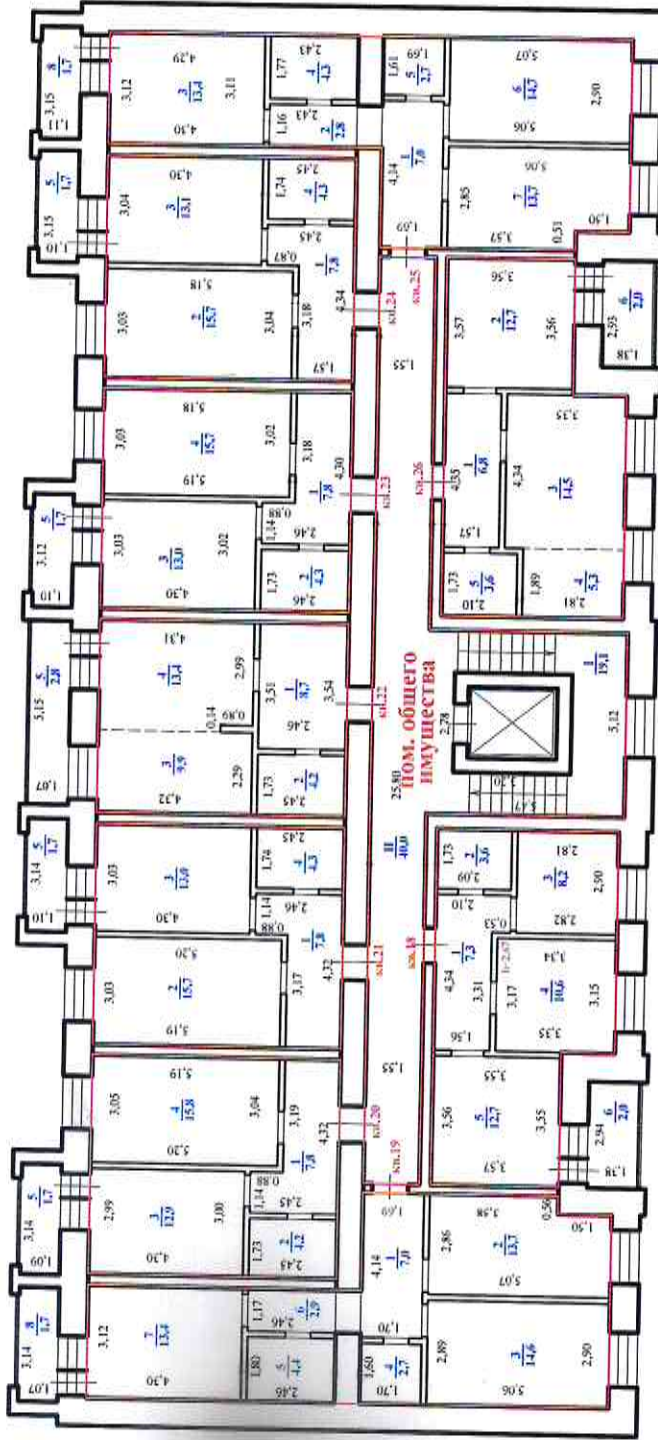
### План 3-го этажа



Условные обозначения:


	Граница вновь образованного здания
	Стена с окном и дверью
	Лестница

Масштаб: 1:200

# Технический план здания

## План этажа

### План 4-го этажа

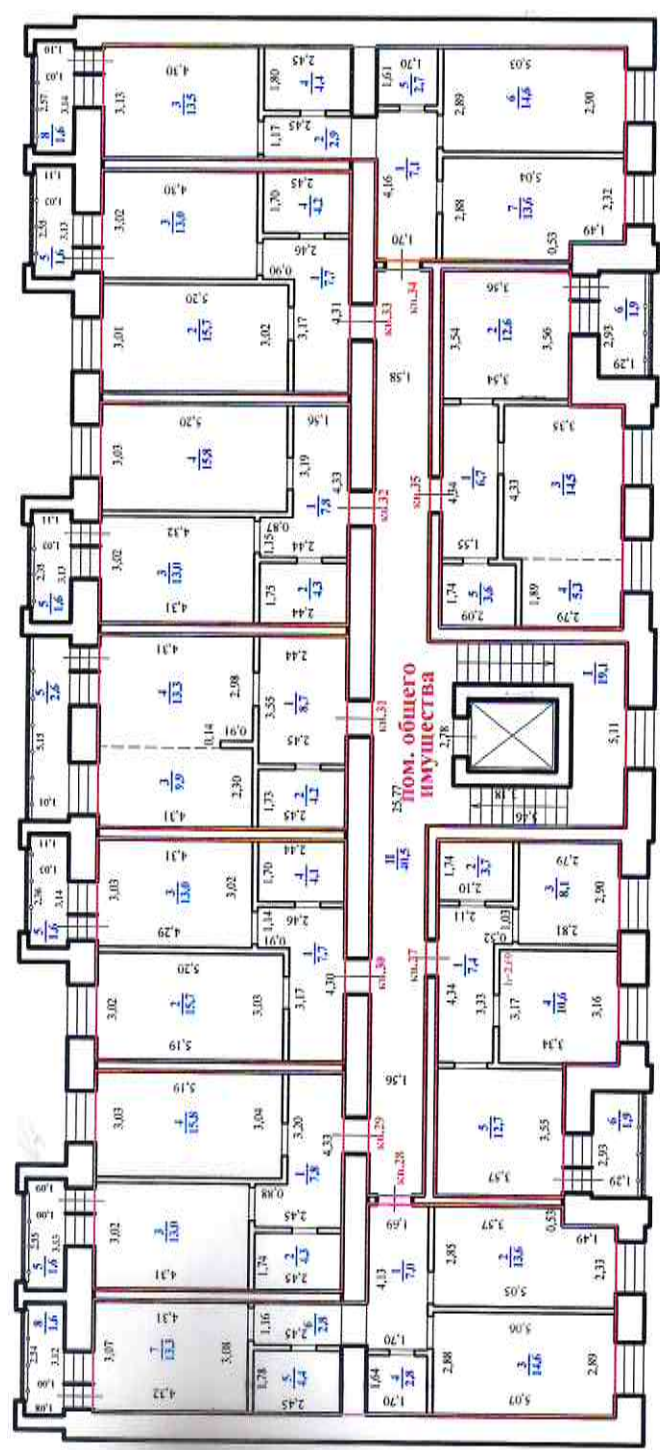


Условные обозначения:

- Граница вновь образованного здания
- Стена с окном и дверью

# Технический план здания

## План этажа

### План 5-го этажа

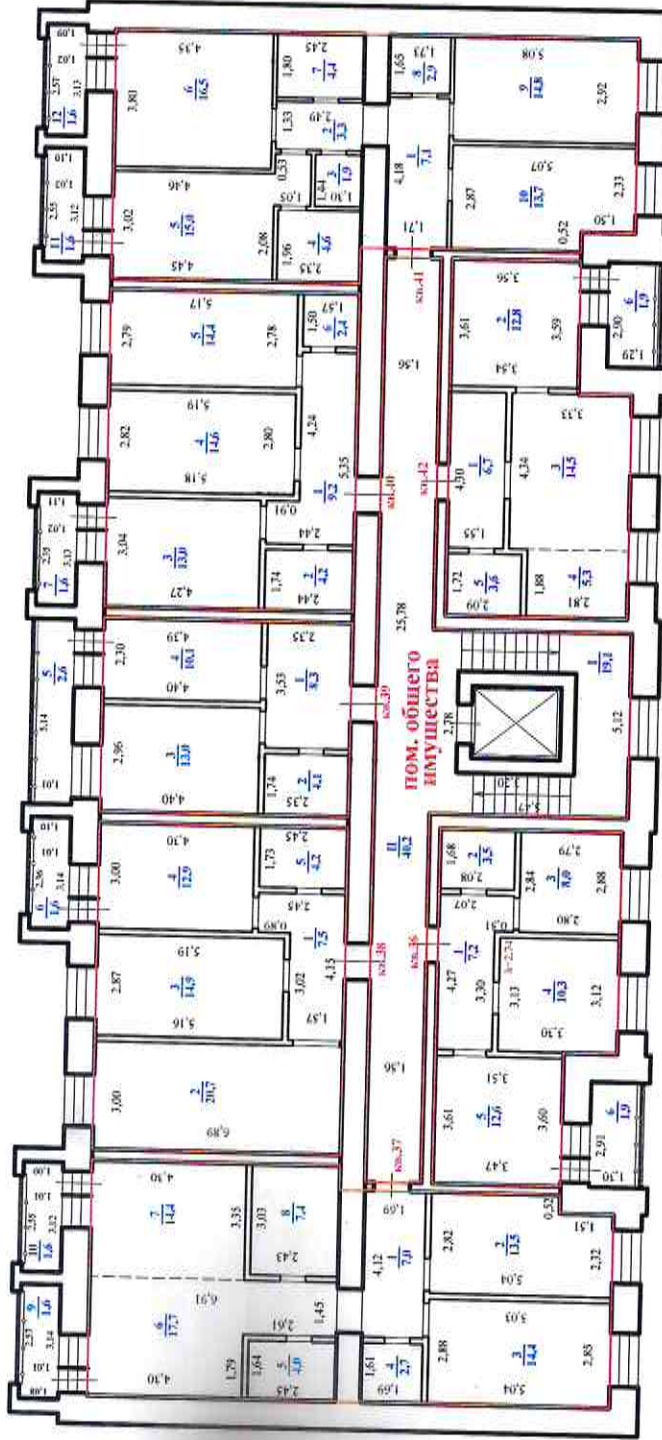

Условные обозначения:

Граница вновь образованного здания

Стена с окном и дверью


Лестница

Масштаб: 1:200

# Технический план здания

## План этажа

### План 6-го этажа

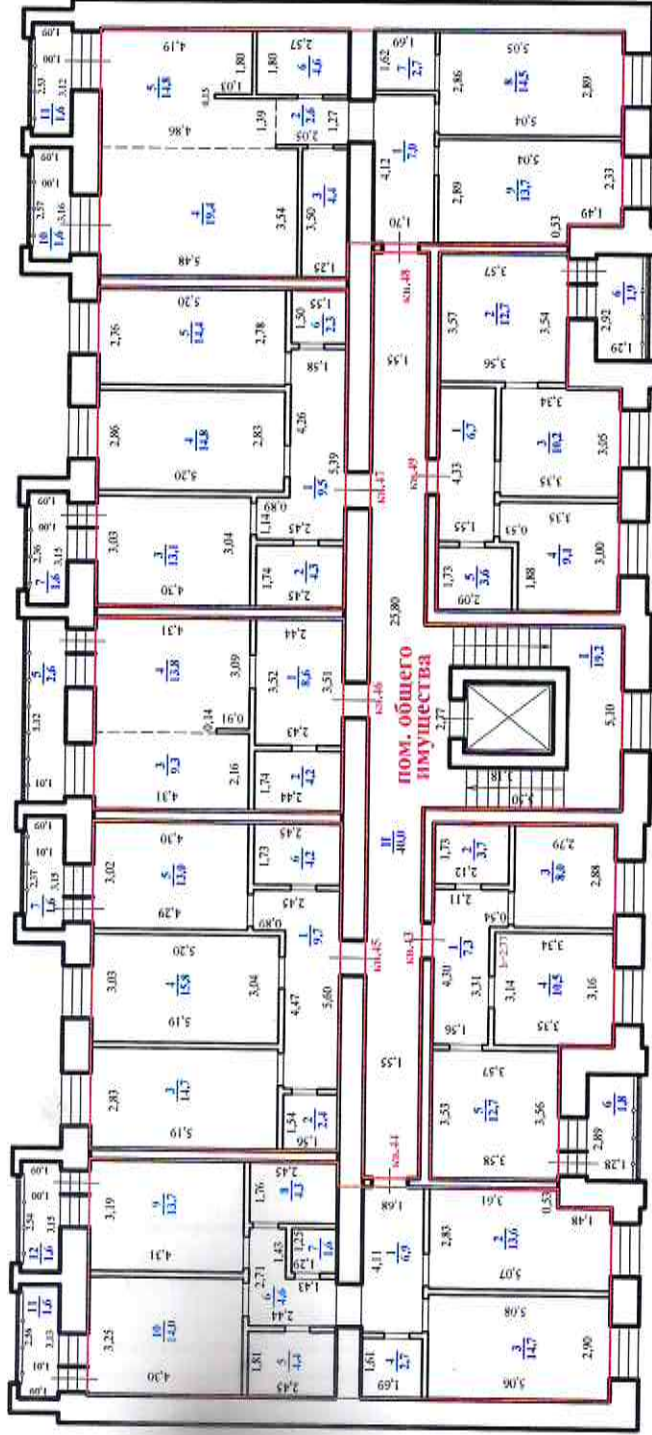


Условные обозначения:

	Граница вновь образованного здания
	Стена с окном и дверью
	Стена




# Технический план здания

## План этажа
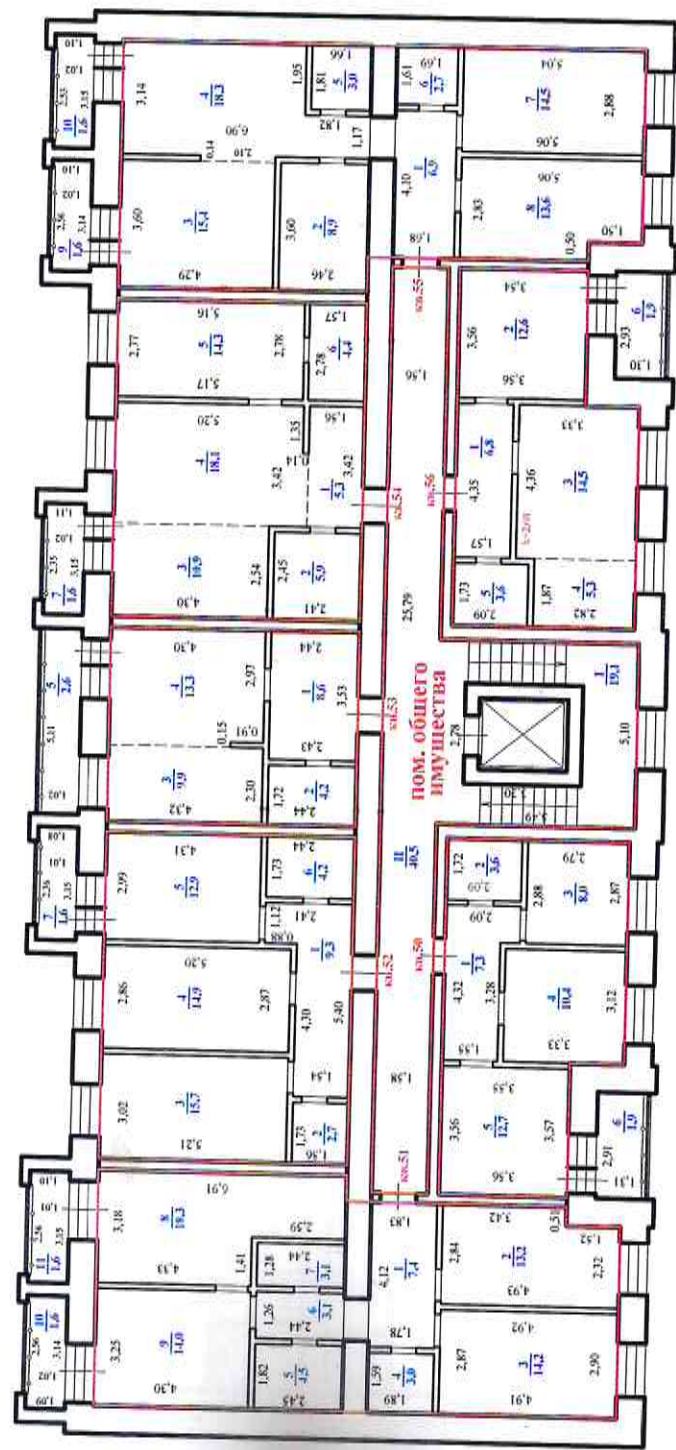
### План 7-го этажа



Условные обозначения:


	Граница вновь образованного здания
	Стена с окном и дверью
	Лестница

Масштаб: 1:200

# Технический план здания

## План этажа

### План 8-го этажа

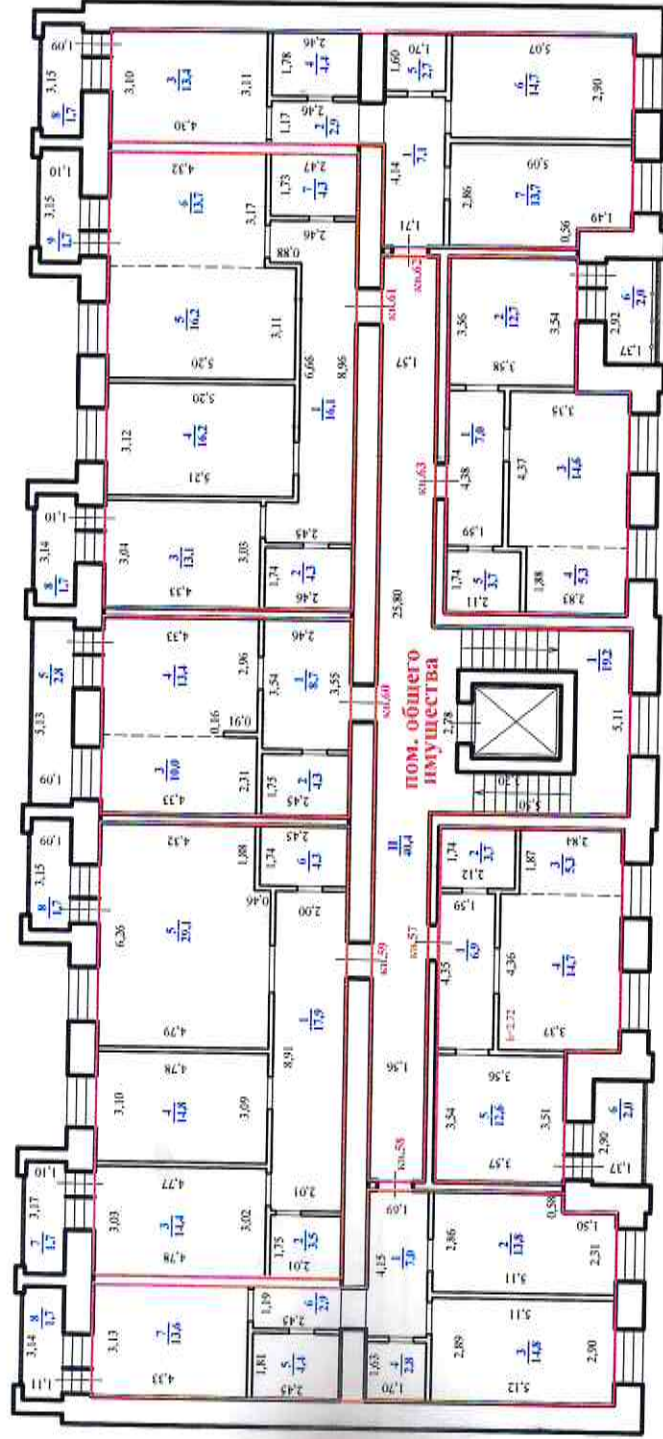

Условные обозначения:


	Граница вновь образованного здания
	Стена с окном и дверью
	Лестница

Масштаб: 1:200




Технический план здания

План этажа

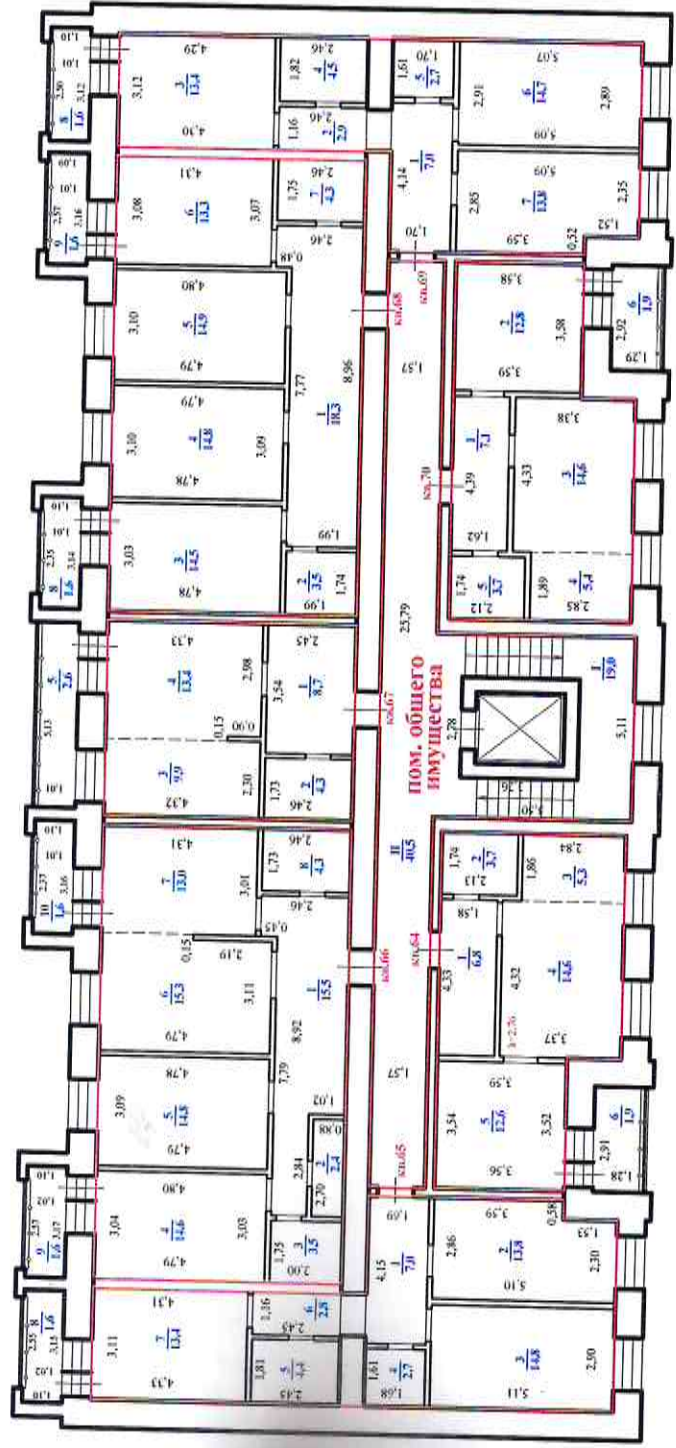План 9-го этажа



Условные обозначения:

	Граница вновь образованного здания
	Стена с окном и дверью
	Лестница

Масштаб: 1:200