


План этажа

План 1-го этажа

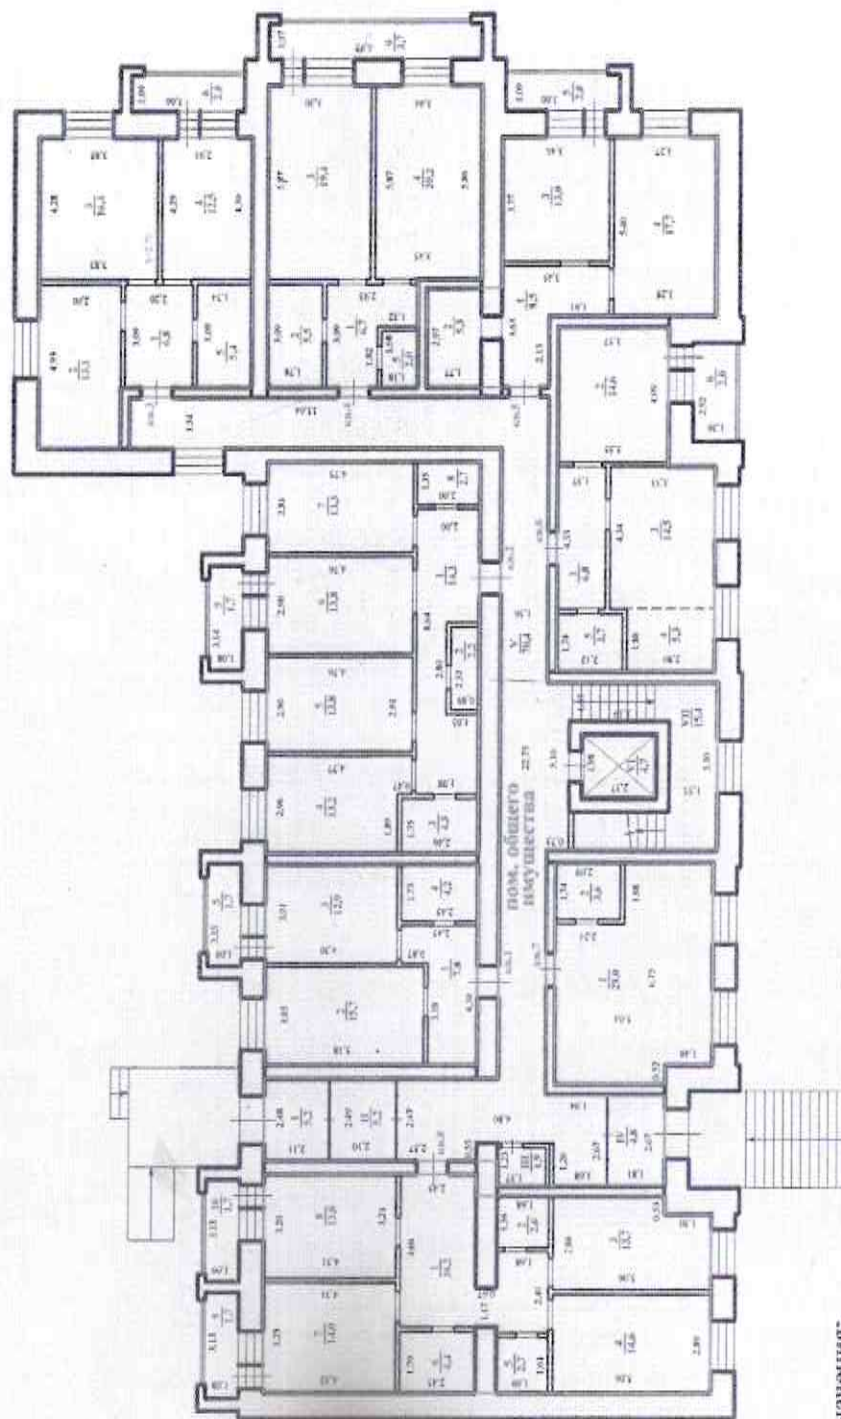

Условные обозначения:


	Граница вновь образованного здания
	Стена с окном и дверью
	Лестница

Macштаб: 1:200

Технический план здания

План этажа

План 2-го этажа

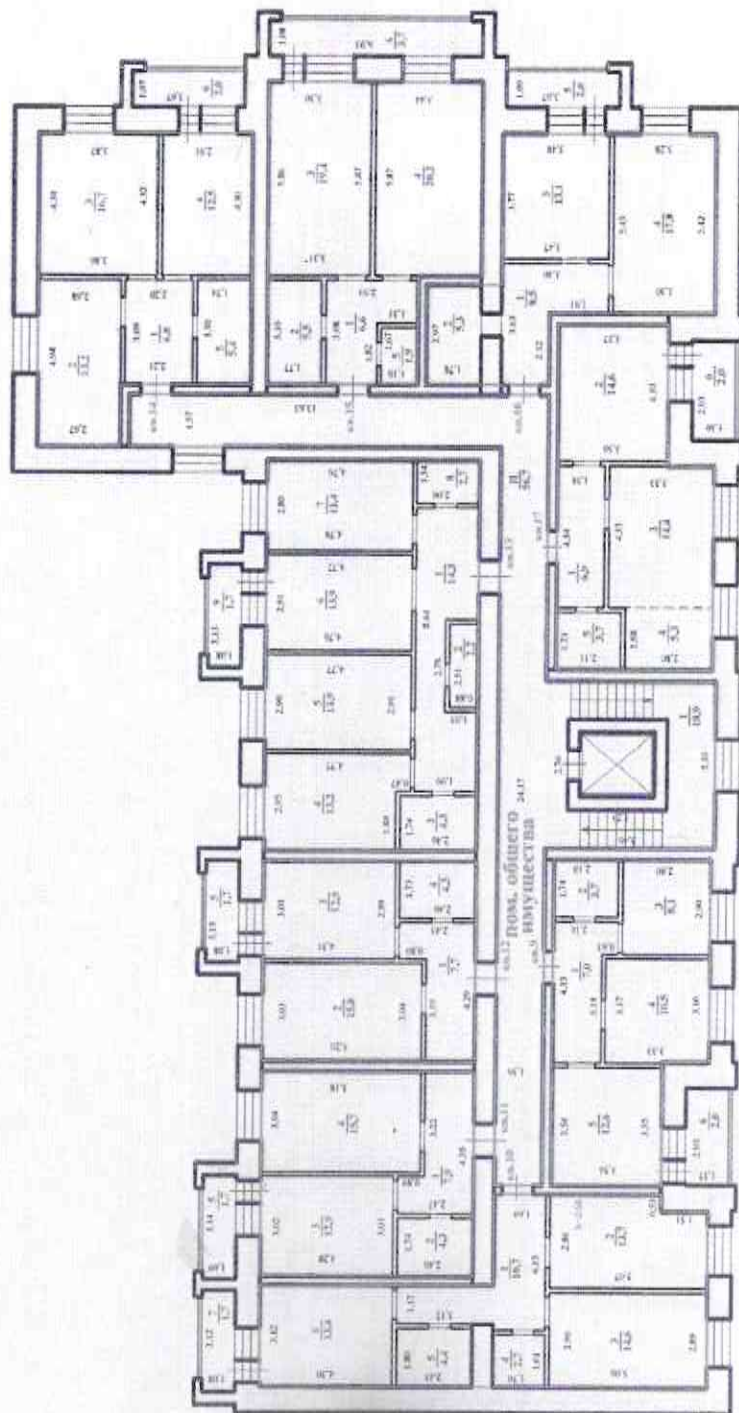

Условные обозначения:

	Граница вновь образованного здания
	Стена с окном и дверью
	Лестница

Масштаб: 1:200

План этажа

План 3-го этажа



Масштаб: 1:200


Условные обозначения:

	Граница вновь образованного здания
	Стена с окном и дверью
	Лестница

Технический план здания

План этажа

План 4-го этажа

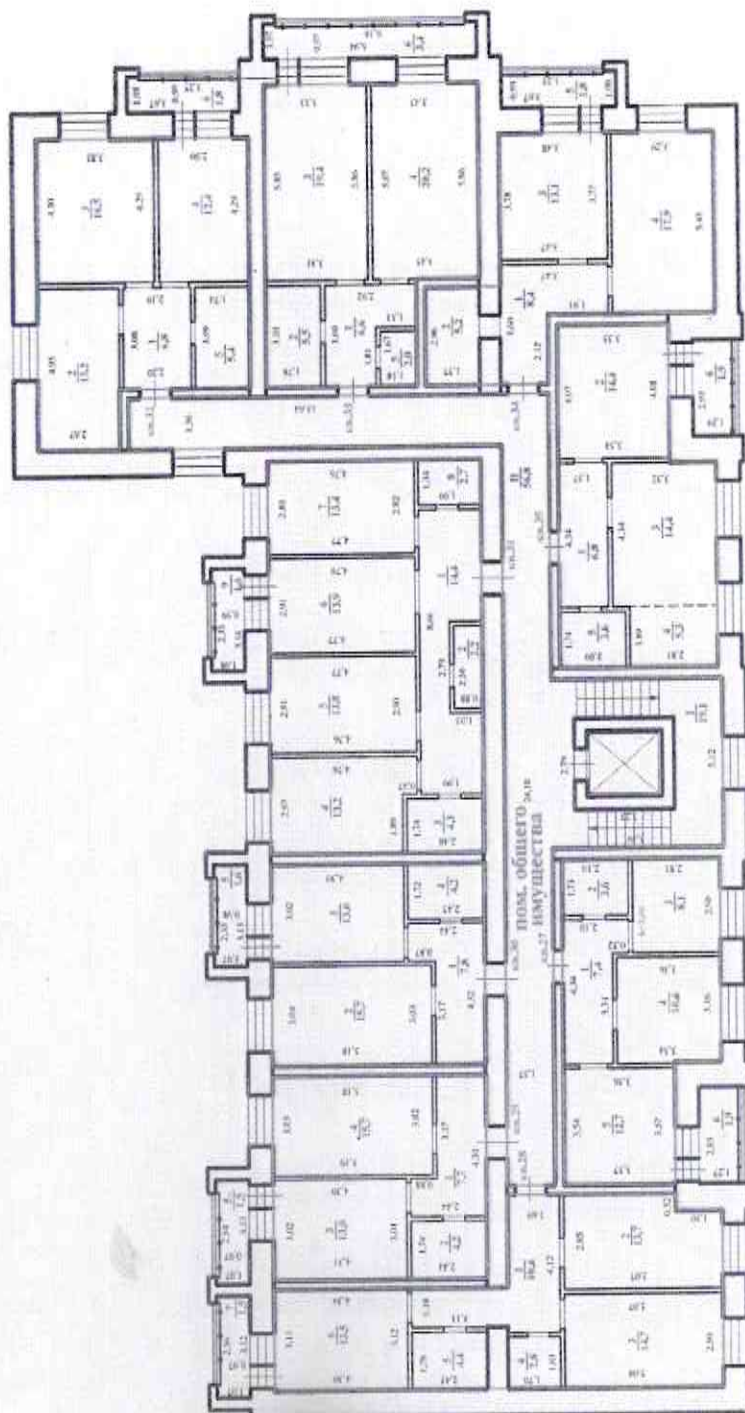

Условные обозначения:


	Граница вновь образованного здания
	Стена с окном и дверью
	Лестница

Масштаб: 1:200

Технический план здания

План этажа

План 5-го этажа

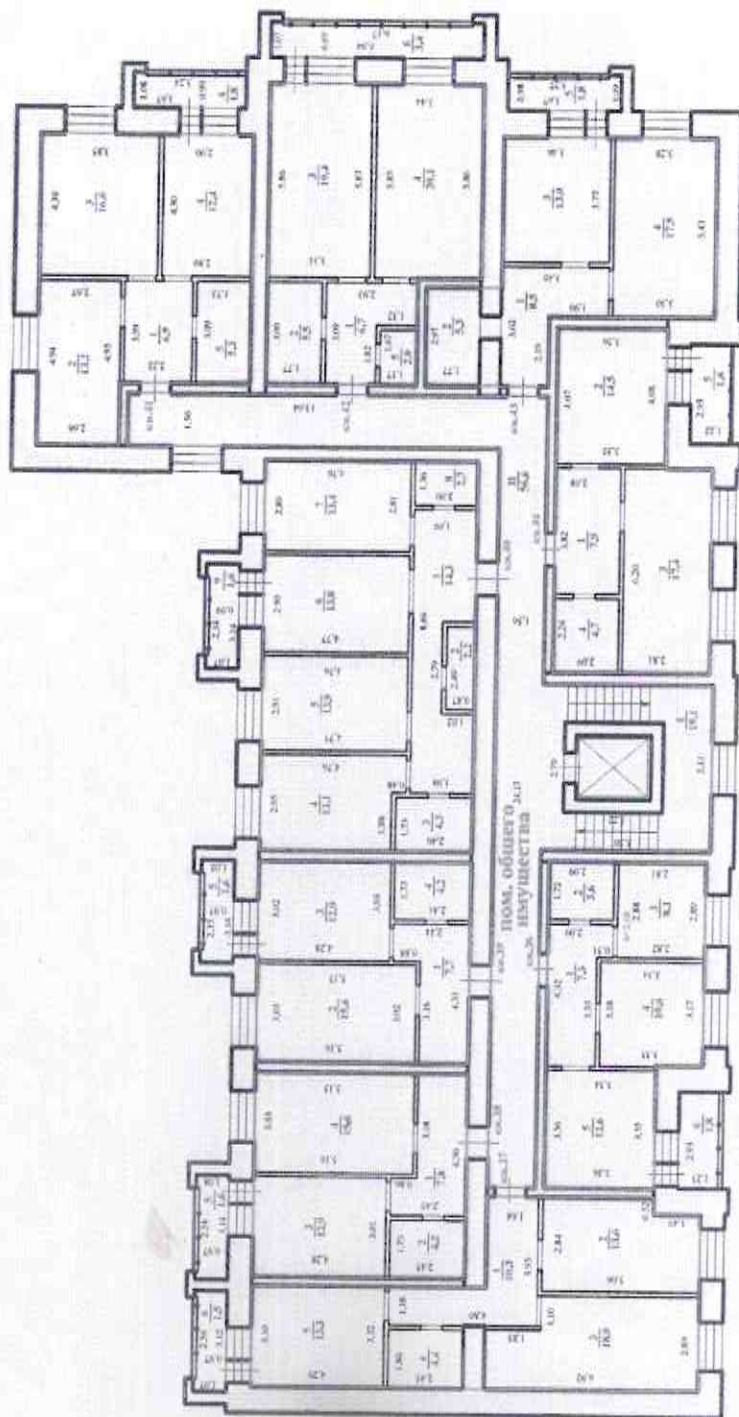

Условные обозначения:

Граница вновь образованного здания


Стена с окном и дверью

Лестница

Масштаб: 1:200

План этажа

План 6-го этажа

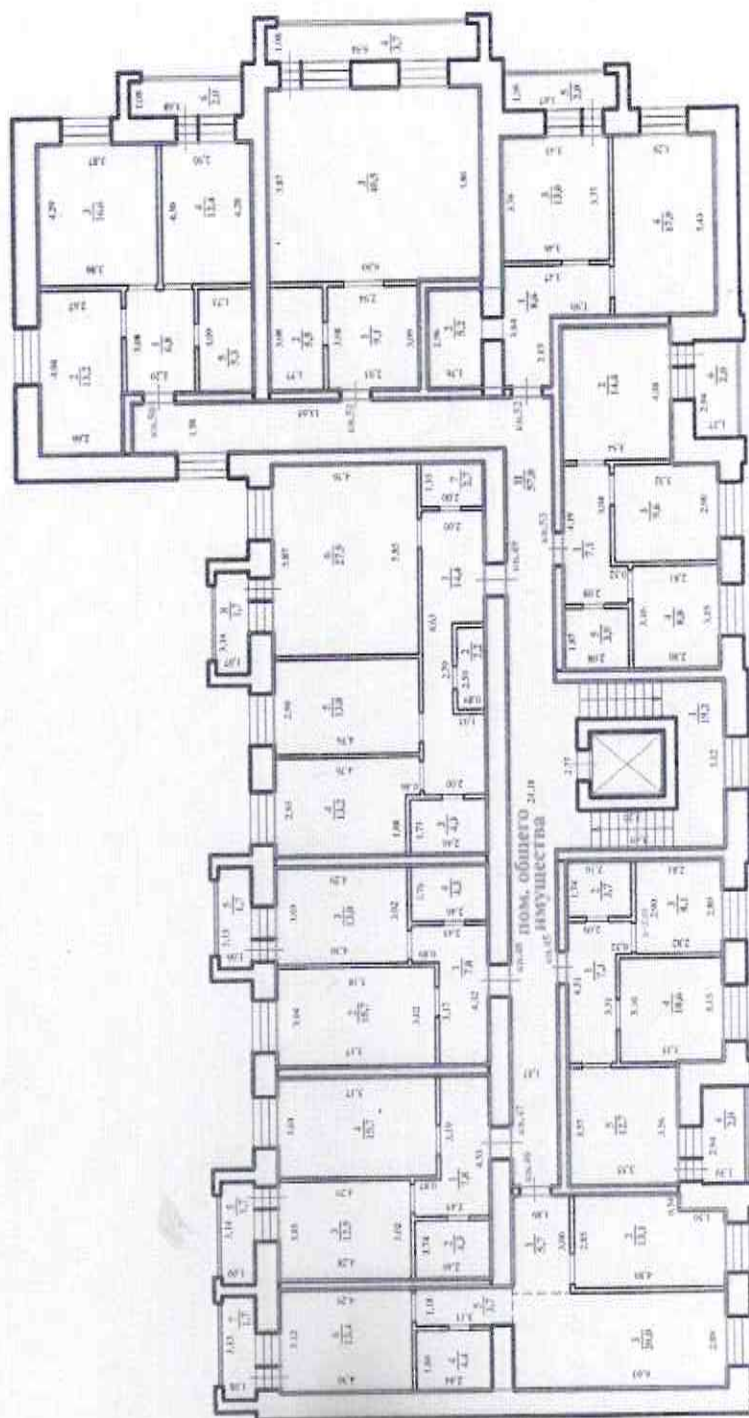


Условные обозначения:

	Граница вновь образованного здания
	Стена с окном и дверью
	Лестница

Машиштаб: 1:200

План 7-го этажа

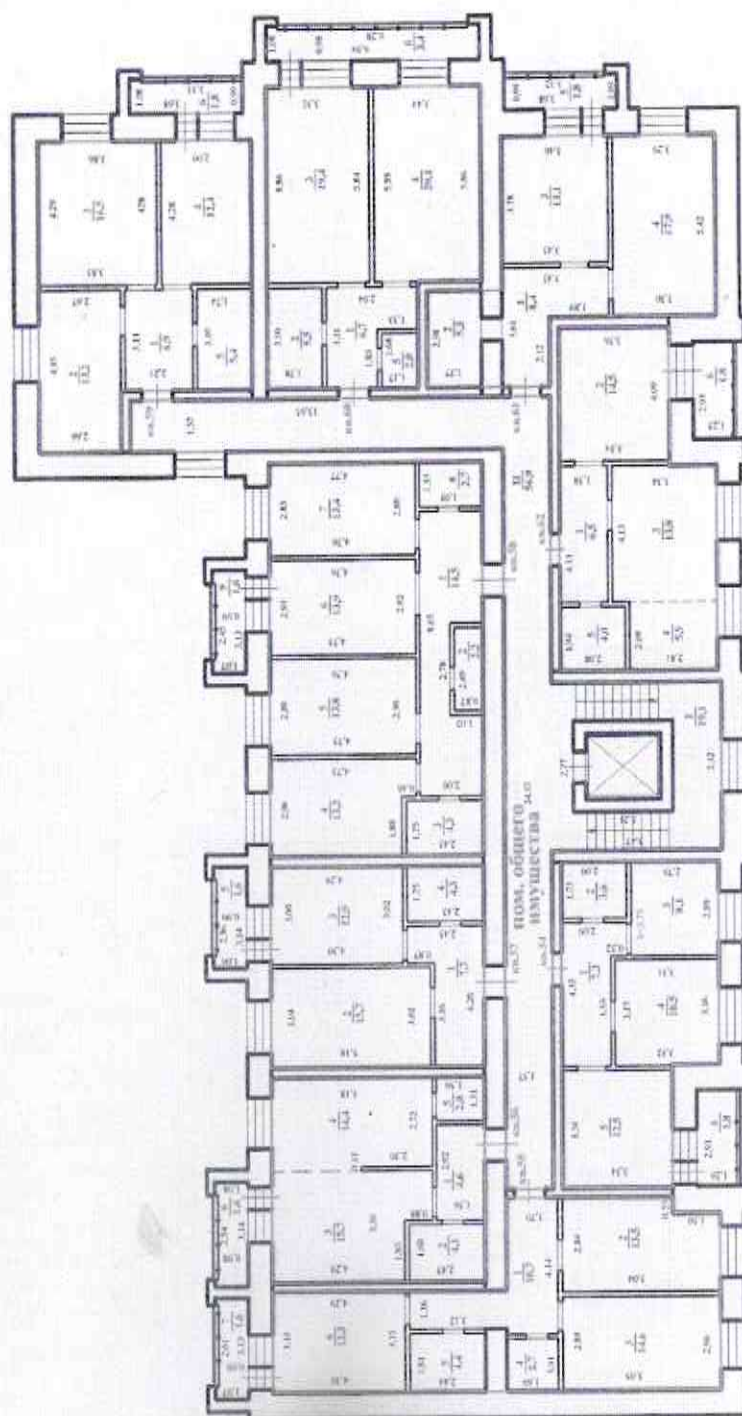

Условные обозначения:

	Граница вновь образованного здания
	Стена с окном и дверью
	Лестница

Maculura: 1:200

Экспликация № 1

адрес: Забайкальский край, г.Чита, ул. Токмакова, 43

Этажи (начиная с подвала)	Учетный № помещения	Номер комнаты, кухни и т.п. по плану	Назначение частей помещения (жилая комната, кухня, санузел, ванная, встроенный шкаф и т.п.)	Площадь по внутреннему обмеру (в кв. м)											Высота помещения в м (по внутреннему обмеру от пола до потолка)	
				Общая площадь	в том числе									с/в		
					торговая	административная	сервисная	копировская	гаражи	подсобная	неотопливаемые помещения	лестничные клетки	пом. общего пользования			
1	2	3	4	5	6	7	8	9	10	11	12	13	14	15	16	
цокольный	пом 1	1	кабинет	40,2		40,2									2,86	
		2	подсобное	11,5						11,5						
		3	санузел	4,8						4,8						
		Итого по: пом 1		56,5		40,2				16,3						
	пом 2	1	кабинет	58,1		58,1										2,86
		2	подсобное	10,2							10,2					
		3	санузел	4,8							4,8					
		Итого по: пом 2		73,1		58,1					15,0					
	пом 3	1	кабинет	40,9		40,9										2,86
		2	санузел	4,8							4,8					
		3	подсобное	17,5							17,5					
		Итого по: пом 3		63,2		40,9					22,3					

адрес: Забайкальский край, г.Чита, ул. Токмакова, 43

Литера	Этажи (начиная с подвала)	№ квартиры	Номер помещения по поэтажному плану	Наименование частей помещения (жилая комната, кухня, санузел, ванная, встроенный шкаф и т.п.)	Площадь по внутреннему обмеру (в кв. м)										Высота помещения в м (по внутреннему обмеру от пола до потолка)
					общая площадь квартиры	общая площадь жилого помещения	площадь квартиры	в том числе				пом. общего пользования по жил. дому			
								из нее		неотапливаемые пом. (балконы, лоджии, сени, веранды и т.п. с коэф.)	с/в	лестничные клетки	общие коридоры и т.п.	служебная (техническая)	
								жилая	подсобная						
1	2	3	4	5	6	7	8	9	10	11	12	13	14	15	16
	техподполье		I	техподполье										58,8	2,42
			II	техподполье										43,5	
			III	тепловой пункт										31,1	
			IV	техподполье										46,2	
			V	насосная										17,5	
				Итого:										197,1	
	цокольный		I	техподполье										15,0	2,42
			II	электрощитовая										11,0	
			III	техподполье										14,7	
			IV	техподполье										27,5	
			V	техподполье										194,4	
			VI	техподполье										104,5	
				Итого:										367,1	
	1		I	тамбур									5,2		2,70
			II	тамбур									5,2		
			III	КУИ									1,9		
			IV	тамбур									4,8		
			V	коридор									70,4		
			VI	лифт									4,7		
			VII	лестничная клетка								15,4			
				Итого:								15,4	92,2		
	1	кв.1	1	прихожая	7,8	7,8	7,8		7,8						2,70
			2	гостиная	15,7	15,7	15,7	15,7							
			3	кухня	12,9	12,9	12,9		12,9						
			4	санузел	4,2	4,2	4,2		4,2						
			5	лоджия	1,7					1,7					
				Итого по: кв.1	42,3	40,6	40,6	15,7	24,9	1,7					
A	1	кв.2	1	прихожая	14,3	14,3	14,3		14,3						2,70
			2	гардероб	2,2	2,2	2,2		2,2						
			3	санузел	4,3	4,3	4,3		4,3						
			4	спальня	13,2	13,2	13,2	13,2							
			5	спальня	13,8	13,8	13,8	13,8							
			6	гостиная	13,8	13,8	13,8	13,8							
			7	кухня	13,3	13,3	13,3		13,3						
			8	санузел	2,7	2,7	2,7		2,7						
			9	лоджия	1,7					1,7					
		Итого по: кв.2	79,3	77,6	77,6	40,8	36,8	1,7							

Литера	Этажи (начиная с подвала)	№ квартиры	Номер помещения по поэтажному плану	Наименование частей помещения (жилая комната, кухня, санузел, ванная, встроенный шкаф и т.п.)	Площадь по внутреннему обмеру (в кв. м)										Высота помещения в м (по внутреннему обмеру от пола до потолка)	
					общая площадь квартиры	общая площадь жилого помещения	площадь квартиры	в том числе				пом. общего пользования по жил. дому				
								жилая	подсобная	неотопляемые пом. (балконы, лоджии, сени, веранды и т.п. с коэф.)	с/в	лестничные клетки	общие коридоры и т.п.	служебная (техническая)		
1	2	3	4	5	6	7	8	9	10	11	12	13	14	15	16	
А	1	кв.3	1	прихожая	6,8	6,8	6,8		6,8							
			2	спальня	13,1	13,1	13,1	13,1							2,70	
			3	гостиная	16,4	16,4	16,4	16,4								
			4	кухня	12,5	12,5	12,5		12,5							
			5	санузел	5,4	5,4	5,4		5,4							
			6	лоджия	2,0					2,0						
			Итого по: кв.3				56,2	54,2	54,2	29,5	24,7	2,0				
	1	кв.4	1	прихожая	6,7	6,7	6,7		6,7						2,70	
			2	санузел	5,5	5,5	5,5		5,5							
			3	кухня-гостиная	19,4	19,4	19,4	19,4								
			4	спальня	20,2	20,2	20,2	20,2								
			5	гардероб	2,0	2,0	2,0		2,0							
			6	лоджия	3,7					3,7						
			Итого по: кв.4				57,5	53,8	53,8	39,6	14,2	3,7				
	1	кв.5	1	прихожая	8,5	8,5	8,5		8,5						2,70	
			2	санузел	5,3	5,3	5,3		5,3							
			3	кухня	13,0	13,0	13,0		13,0							
			4	гостиная	17,7	17,7	17,7	17,7								
			5	лоджия	2,0					2,0						
			Итого по: кв.5				46,5	44,5	44,5	17,7	26,8	2,0				
				1	кв.6	1	прихожая	6,8	6,8	6,8		6,8				
2	спальня	14,6				14,6	14,6	14,6								
3	гостиная	14,5				14,5	14,5	14,5								
4	кухня-ниша	5,3				5,3	5,3		5,3							
5	санузел	3,7				3,7	3,7		3,7							
6	лоджия	2,0								2,0						
Итого по: кв.6						46,9	44,9	44,9	29,1	15,8	2,0					
	1	кв.7	1	кухня-гостиная	29,0	29,0	29,0	29,0						2,70		
			2	санузел	3,6	3,6	3,6		3,6							
			Итого по: кв.7				32,6	32,6	32,6	29,0	3,6					
	1	кв.8	1	прихожая	16,2	16,2	16,2		16,2						2,70	
			2	гардероб	2,6	2,6	2,6		2,6							
			3	спальня	13,7	13,7	13,7	13,7								
			4	спальня	14,6	14,6	14,6	14,6								
			5	подсобное	2,7	2,7	2,7		2,7							
			6	санузел	4,4	4,4	4,4		4,4							
			7	кухня	14,0	14,0	14,0		14,0							
			8	гостиная	13,8	13,8	13,8	13,8								
			9	лоджия	1,7					1,7						
			10	лоджия	1,7					1,7						
			Итого по: кв.8				85,4	82,0	82,0	42,1	39,9	3,4				

2	I	лестничная клетка								18,9			2,68
	II	коридор									56,7		
		Итого:								18,9	56,7		

Экспликация №

2

адрес: Забайкальский край, г.Чита, ул. Токмакова, 43

Литера	Этажи (начиная с подвала)	№ квартиры	Номер помещения по поэтажному плану	Наименование частей помещения (жилая комната, кухня, санузел, ванная, встроенный шкаф и т.п.)	Площадь по внутреннему обмеру (в кв. м)										Высота помещения в м (по внутреннему обмеру от пола до потолка)	
					общая площадь квартиры	в том числе					пом. общего пользования по жил. дому					
						общая площадь жилого помещения	площадь квартиры	из нее		неотапливаемые пом. (балконы, лоджии, сени, веранды и т.п. с коэф.)	с/в	лестничные клетки	общие коридоры и т.п.	служебная (техническая)		
1	2	3	4	5	6	7	8	9	10						11	12
	2	кв.9	1	прихожая	7,0	7,0	7,0		7,0							2,68
			2	санузел	3,7	3,7	3,7		3,7							
			3	кухня	8,1	8,1	8,1		8,1							
			4	гостиная	10,5	10,5	10,5	10,5								
			5	спальня	12,6	12,6	12,6	12,6								
			6	лоджия	2,0					2,0						
			Итого по: кв.9		43,9	41,9	41,9	23,1	18,8	2,0						
	2	кв.10	1	прихожая	10,7	10,7	10,7		10,7							2,68
			2	гостиная	13,7	13,7	13,7	13,7								
			3	спальня	14,6	14,6	14,6	14,6								
			4	гардероб	2,7	2,7	2,7		2,7							
			5	санузел	4,4	4,4	4,4		4,4							
			6	кухня	13,4	13,4	13,4		13,4							
			7	лоджия	1,7					1,7						
			Итого по: кв.10		61,2	59,5	59,5	28,3	31,2	1,7						
	2	кв.11	1	прихожая	7,9	7,9	7,9		7,9							2,68
			2	санузел	4,3	4,3	4,3		4,3							
			3	кухня	12,9	12,9	12,9		12,9							
			4	гостиная	15,7	15,7	15,7	15,7								
			5	лоджия	1,7					1,7						
			Итого по: кв.11		42,5	40,8	40,8	15,7	25,1	1,7						
	2	кв.12	1	прихожая	7,7	7,7	7,7		7,7							2,68
			2	гостиная	15,8	15,8	15,8	15,8								
			3	кухня	12,9	12,9	12,9		12,9							
			4	санузел	4,3	4,3	4,3		4,3							
			5	лоджия	1,7					1,7						
			Итого по: кв.12		42,4	40,7	40,7	15,8	24,9	1,7						
	2	кв.13	1	прихожая	14,3	14,3	14,3		14,3							2,68
			2	гардероб	2,2	2,2	2,2		2,2							
			3	санузел	4,3	4,3	4,3		4,3							
			4	спальня	13,2	13,2	13,2	13,2								
			5	спальня	13,9	13,9	13,9	13,9								
			6	гостиная	13,9	13,9	13,9	13,9								
			7	кухня	13,4	13,4	13,4		13,4							
			8	санузел	2,7	2,7	2,7		2,7							
			9	лоджия	1,7					1,7						

			Итого по: кв.13	79,6	77,9	77,9	41,0	36,9	1,7						
--	--	--	------------------------	-------------	-------------	-------------	-------------	-------------	------------	--	--	--	--	--	--

Этаж	Этажи (начиная с подвала)	№ квартиры	Номер помещения по поэтажному плану	Наименование частей помещения (жилая комната, кухня, санузел, ванная, встроенный шкаф и т.п.)	Площадь по внутреннему обмеру (в кв. м)										Высота помещения в м (по внутреннему обмеру от пола до потолка)	
					общая площадь квартиры	в том числе						пом. общего пользования по жил. дому				
						общая площадь жилого помещения	площадь квартиры	из нее		неотопляемые пом. (балконы, лоджии, сени, веранды и т.п. с коэф.)	с/в	лестничные клетки	общие коридоры и т.п.	служебная (техническая)		
								жилая	подсобная							
2	3	4	5	6	7	8	9	10	11	12	13	14	15	16		
	2	кв.14	1	прихожая	6,8	6,8	6,8		6,8					2,68		
			2	спальня	13,2	13,2	13,2	13,2								
			3	гостиная	16,7	16,7	16,7	16,7								
			4	кухня	12,5	12,5	12,5		12,5							
			5	санузел	5,4	5,4	5,4		5,4							
			6	лоджия	2,0				2,0							
			Итого по: кв.14		56,6	54,6	54,6	29,9	24,7	2,0						
	2	кв.15	1	прихожая	6,6	6,6	6,6		6,6					2,68		
			2	санузел	5,5	5,5	5,5		5,5							
			3	кухня-гостиная	19,4	19,4	19,4	19,4								
			4	спальня	20,2	20,2	20,2	20,2								
			5	гардероб	1,9	1,9	1,9		1,9							
			6	лоджия	3,7				3,7							
			Итого по: кв.15		57,3	53,6	53,6	39,6	14,0	3,7						
	2	кв.16	1	прихожая	8,5	8,5	8,5		8,5					2,68		
			2	санузел	5,3	5,3	5,3		5,3							
			3	кухня	13,1	13,1	13,1		13,1							
			4	гостиная	17,8	17,8	17,8	17,8								
			5	лоджия	2,0				2,0							
			Итого по: кв.16		46,7	44,7	44,7	17,8	26,9	2,0						
	2	кв.17	1	прихожая	6,9	6,9	6,9		6,9					2,68		
			2	спальня	14,6	14,6	14,6	14,6								
			3	гостиная	14,4	14,4	14,4	14,4								
			4	кухня-ниша	5,3	5,3	5,3		5,3							
			5	санузел	3,7	3,7	3,7		3,7							
			6	лоджия	2,0				2,0							
			Итого по: кв.17		46,9	44,9	44,9	29,0	15,9	2,0						
	3		I	лестничная клетка							19,1			2,72		
			II	коридор								57,0				
			Итого:								19,1	57,0				
	3	кв.18	1	прихожая	7,3	7,3	7,3		7,3					2,72		
			2	санузел	3,7	3,7	3,7		3,7							
			3	кухня	8,1	8,1	8,1		8,1							
			4	гостиная	10,6	10,6	10,6	10,6								
			5	спальня	12,6	12,6	12,6	12,6								
			6	лоджия	2,0				2,0							
			Итого по: кв.18		44,3	42,3	42,3	23,2	19,1	2,0						
	3	кв.19	1	прихожая	10,6	10,6	10,6		10,6					2,72		
			2	гостиная	13,7	13,7	13,7	13,7								
			3	спальня	14,7	14,7	14,7	14,7								
			4	гардероб	2,7	2,7	2,7		2,7							
			5	санузел	4,4	4,4	4,4		4,4							
			6	кухня	13,4	13,4	13,4		13,4							

			7	лоджия	1,7					1,7					
			Итого по: кв.19		61,2	59,5	59,5	28,4	31,1	1,7					

Экспликация №

3

адрес: Забайкальский край, г.Чита, ул. Токмакова, 43

Литера	Этажи (начиная с подвала)	№ квартиры	Номер помещения по поэтажному плану	Наименование частей помещения (жилая комната, кухня, санузел, ванная, встроенный шкаф и т.п.)	Площадь по внутреннему обмеру (в кв. м)										Высота помещения в м (по внутреннему обмеру от пола до потолка)
					общая площадь квартиры	в том числе						пом. общего пользования по жил. дому			
						общая площадь жилого помещения	площадь квартиры	из нее		неотопляемые пом. (балконы, лоджии, сени, вранды и т.п. с коэф.)	с/в	лестничные клетки	общие коридоры и т.п.	служебная (техническая)	
								жилая	подсобная						
1	2	3	4	5	6	7	8	9	10	11	12	13	14	15	16
	3	кв 20	1	прихожая	7,8	7,8	7,8		7,8						2,72
			2	санузел	4,2	4,2	4,2		4,2						
			3	кухня	13,0	13,0	13,0		13,0						
			4	гостиная	15,7	15,7	15,7	15,7							
			5	лоджия	1,7					1,7					
			Итого по: кв 20		42,4	40,7	40,7	15,7	25,0	1,7					
	3	кв 21	1	прихожая	7,8	7,8	7,8		7,8						2,72
			2	гостиная	15,8	15,8	15,8	15,8							
			3	кухня	13,0	13,0	13,0		13,0						
			4	санузел	4,2	4,2	4,2		4,2						
			5	лоджия	1,7					1,7					
			Итого по: кв 21		42,5	40,8	40,8	15,8	25,0	1,7					
	3	кв 22	1	прихожая	14,4	14,4	14,4		14,4						2,72
			2	гардероб	2,2	2,2	2,2		2,2						
			3	санузел	4,3	4,3	4,3		4,3						
			4	спальня	13,2	13,2	13,2	13,2							
			5	спальня	13,8	13,8	13,8	13,8							
			6	гостиная	13,8	13,8	13,8	13,8							
			7	кухня	13,4	13,4	13,4		13,4						
			8	санузел	2,7	2,7	2,7		2,7						
			9	лоджия	1,7					1,7					
			Итого по: кв 22		79,5	77,8	77,8	40,8	37,0	1,7					
	3	кв 23	1	прихожая	6,8	6,8	6,8		6,8						2,72
			2	спальня	13,2	13,2	13,2	13,2							
			3	гостиная	16,6	16,6	16,6	16,6							
			4	кухня	12,5	12,5	12,5		12,5						
			5	санузел	5,4	5,4	5,4		5,4						
			6	лоджия	2,0					2,0					
			Итого по: кв 23		56,5	54,5	54,5	29,8	24,7	2,0					
	3	кв 24	1	прихожая	6,7	6,7	6,7		6,7						2,72
			2	санузел	5,5	5,5	5,5		5,5						
			3	кухня-гостиная	19,4	19,4	19,4	19,4							
			4	спальня	20,2	20,2	20,2	20,2							
			5	гардероб	2,0	2,0	2,0		2,0						
			6	лоджия	3,7					3,7					
			Итого по: кв 24		57,5	53,8	53,8	39,6	14,2	3,7					
	3	кв 25	1	прихожая	8,5	8,5	8,5		8,5						2,72
			2	санузел	5,3	5,3	5,3		5,3						
			3	кухня	13,1	13,1	13,1		13,1						
			4	гостиная	17,9	17,9	17,9	17,9							
			5	лоджия	2,0					2,0					

			Итого по: кв 25		46,8	44,8	44,8	17,9	26,9	2,0					
Литера	Этажи (начиная с подвала)	№ квартиры	Номер помещения по поэтажному плану	Наименование частей помещения (жилая комната, кухня, санузел, ванная, встроенный шкаф и т.п.)	Площадь по внутреннему обмеру (в кв. м)										Высота помещения в м (по внутреннему обмеру от пола до потолка)
					общая площадь квартиры	в том числе						пом. общего пользования по жил. дому			
						общая площадь жилого помещения	площадь квартиры	из нее		неотапливаемые пом. (балконы, лоджии, сени, веранды и т.п. с коэф.)	с/в	лестничные клетки	общие коридоры и т.п.	служебная (техническая)	
								жилая	подсобная						
1	2	3	4	5	6	7	8	9	10	11	12	13	14	15	16
	3	кв 26	1	прихожая	6,9	6,9	6,9		6,9						2,68
			2	спальня	14,5	14,5	14,5	14,5							
			3	гостиная	14,5	14,5	14,5	14,5							
			4	кухня-ниша	5,3	5,3	5,3		5,3						
			5	санузел	3,7	3,7	3,7		3,7						
			6	лоджия	2,0					2,0					
			Итого по: кв 26		46,9	44,9	44,9	29,0	15,9	2,0					
4			I	лестничная клетка								19,1			2,69
			II	коридор									56,8		
			Итого:									19,1	56,8		
4	кв 27		1	прихожая	7,4	7,4	7,4		7,4						2,69
			2	санузел	3,6	3,6	3,6		3,6						
			3	кухня	8,1	8,1	8,1		8,1						
			4	гостиная	10,6	10,6	10,6	10,6							
			5	спальня	12,7	12,7	12,7	12,7							
			6	лоджия	1,9					1,9					
			Итого по: кв 27		44,3	42,4	42,4	23,3	19,1	1,9					
4	кв 28		1	прихожая	10,6	10,6	10,6		10,6						2,69
			2	гостиная	13,7	13,7	13,7	13,7							
			3	спальня	14,7	14,7	14,7	14,7							
			4	гардероб	2,8	2,8	2,8		2,8						
			5	санузел	4,4	4,4	4,4		4,4						
			6	кухня	13,5	13,5	13,5		13,5						
			7	лоджия	1,5					1,5					
			Итого по: кв 28		61,2	59,7	59,7	28,4	31,3	1,5					
4	кв 29		1	прихожая	7,7	7,7	7,7		7,7						2,69
			2	санузел	4,2	4,2	4,2		4,2						
			3	кухня	13,0	13,0	13,0		13,0						
			4	гостиная	15,7	15,7	15,7	15,7							
			5	лоджия	1,5					1,5					
			Итого по: кв 29		42,1	40,6	40,6	15,7	24,9	1,5					
4	кв 30		1	прихожая	7,8	7,8	7,8		7,8						2,69
			2	гостиная	15,7	15,7	15,7	15,7							
			3	кухня	13,0	13,0	13,0		13,0						
			4	санузел	4,2	4,2	4,2		4,2						
			5	лоджия	1,6					1,6					
			Итого по: кв 30		42,3	40,7	40,7	15,7	25,0	1,6					
4	кв 31		1	прихожая	14,4	14,4	14,4		14,4						2,69
			2	гардероб	2,2	2,2	2,2		2,2						
			3	санузел	4,3	4,3	4,3		4,3						
			4	спальня	13,2	13,2	13,2	13,2							
			5	спальня	13,8	13,8	13,8	13,8							
			6	гостиная	13,9	13,9	13,9	13,9							
			7	кухня	13,4	13,4	13,4		13,4						
			8	санузел	2,7	2,7	2,7		2,7						

		9	лоджия	1,6					1,6						
			Итого по: кв 31	79,5	77,9	77,9	40,9	37,0	1,6						

Экспликация №

4

адрес: Забайкальский край, г.Чита, ул. Токмакова, 43

Литера	Этажи (начиная с подвала)	№ квартиры	Номер помещения по поэтажному плану	Наименование частей помещения (жилая комната, кухня, санузел, ванная, встроенный шкаф и т.п.)	Площадь по внутреннему обмеру (в кв. м)										Высота помещения в м (по внутреннему обмеру от пола до потолка)
					общая площадь квартиры	общая площадь жилого помещения	площадь квартиры	в том числе				пом. общего пользования по жил. дому			
								жилая	подсобная	неотопливаемые пом. (балконы, лоджии, сени, веранды и т.п. с коэф.)	с/в	лестничные клетки	общие коридоры и т.п.	служебная (техническая)	
1	2	3	4	5	6	7	8	9	10	11	12	13	14	15	16
	4	кв 32	1	прихожая	6,8	6,8	6,8		6,8						2,69
			2	спальня	13,2	13,2	13,2	13,2							
			3	гостиная	16,5	16,5	16,5	16,5							
			4	кухня	12,4	12,4	12,4		12,4						
			5	санузел	5,4	5,4	5,4		5,4						
			6	лоджия	1,8					1,8					
			Итого по: кв 32		56,1	54,3	54,3	29,7	24,6	1,8					
	4	кв 33	1	прихожая	6,6	6,6	6,6		6,6						2,69
			2	санузел	5,5	5,5	5,5		5,5						
			3	кухня-гостиная	19,4	19,4	19,4	19,4							
			4	спальня	20,2	20,2	20,2	20,2							
			5	гардероб	2,0	2,0	2,0		2,0						
			6	лоджия	3,4					3,4					
			Итого по: кв 33		57,1	53,7	53,7	39,6	14,1	3,4					
	4	кв 34	1	прихожая	8,4	8,4	8,4		8,4						2,69
			2	санузел	5,2	5,2	5,2		5,2						
			3	кухня	13,1	13,1	13,1		13,1						
			4	гостиная	17,9	17,9	17,9	17,9							
			5	лоджия	1,8					1,8					
			Итого по: кв 34		46,4	44,6	44,6	17,9	26,7	1,8					
	4	кв 35	1	прихожая	6,8	6,8	6,8		6,8						2,69
			2	спальня	14,4	14,4	14,4	14,4							
			3	гостиная	14,4	14,4	14,4	14,4							
			4	кухня-ниша	5,3	5,3	5,3		5,3						
			5	санузел	3,6	3,6	3,6		3,6						
			6	лоджия	1,9					1,9					
			Итого по: кв 35		46,4	44,5	44,5	28,8	15,7	1,9					
	5		I	лестничная клетка								19,1			2,68
			II	коридор									56,6		
			Итого:									19,1	56,6		
	5	кв 36	1	прихожая	7,3	7,3	7,3		7,3						2,69
			2	санузел	3,6	3,6	3,6		3,6						
			3	кухня	8,1	8,1	8,1		8,1						
			4	гостиная	10,6	10,6	10,6	10,6							
			5	спальня	12,6	12,6	12,6	12,6							
			6	лоджия	1,8					1,8					
			Итого по: кв 36		44,0	42,2	42,2	23,2	19,0	1,8					
	5	кв 37	1	прихожая	10,3	10,3	10,3		10,3						2,69
			2	гостиная	13,6	13,6	13,6	13,6							
			3	спальня	18,0	18,0	18,0	18,0							
			4	санузел	4,4	4,4	4,4		4,4						
			5	кухня	13,3	13,3	13,3		13,3						
			6	лоджия	1,5					1,5					

Итого по: кв 37

61,1

59,6

59,6

31,6

28,0

1,5

Этаж (начиная с подвала)	№ квартиры	Номер помещения по поэтажному плану	Наименование частей помещения (жилая комната, кухня, санузел, ванная, встроенный шкаф и т.п.)	Площадь по внутреннему обмеру (в кв. м)										Высота помещения в м (по внутреннему обмеру от пола до потолка)	
				общая площадь квартиры	в том числе						пом. общего пользования по жил. дому				
					общая площадь жилого помещения	площадь квартиры	из нее		неотопляемые пом. (балконы, лоджии, сени, веранды и т.п. с коэф.)	с/в	лестничные клетки	общие коридоры и т.п.	служебная (техническая)		
							жилая	подсобная							
2	3	4	5	6	7	8	9	10	11	12	13	14	15	16	
5	кв 38	1	прихожая	7,8	7,8	7,8		7,8						2,69	
		2	санузел	4,2	4,2	4,2		4,2							
		3	кухня	12,9	12,9	12,9		12,9							
		4	гостиная	15,6	15,6	15,6	15,6								
		5	лоджия	1,6					1,6						
		Итого по: кв 38		42,1	40,5	40,5	15,6	24,9	1,6						
5	кв 39	1	прихожая	7,7	7,7	7,7		7,7						2,69	
		2	гостиная	15,6	15,6	15,6	15,6								
		3	кухня	12,9	12,9	12,9		12,9							
		4	санузел	4,2	4,2	4,2		4,2							
		5	лоджия	1,6					1,6						
		Итого по: кв 39		42,0	40,4	40,4	15,6	24,8	1,6						
5	кв 40	1	прихожая	14,3	14,3	14,3		14,3						2,69	
		2	гардероб	2,2	2,2	2,2		2,2							
		3	санузел	4,3	4,3	4,3		4,3							
		4	спальня	13,1	13,1	13,1	13,1								
		5	спальня	13,9	13,9	13,9	13,9								
		6	гостиная	13,8	13,8	13,8	13,8								
		7	кухня	13,4	13,4	13,4		13,4							
		8	санузел	2,7	2,7	2,7		2,7							
		9	лоджия	1,6					1,6						
		Итого по: кв 40		79,3	77,7	77,7	40,8	36,9	1,6						
5	кв 41	1	прихожая	6,9	6,9	6,9		6,9						2,69	
		2	спальня	13,2	13,2	13,2	13,2								
		3	гостиная	16,6	16,6	16,6	16,6								
		4	кухня	12,4	12,4	12,4		12,4							
		5	санузел	5,3	5,3	5,3		5,3							
		6	лоджия	1,8					1,8						
		Итого по: кв 41		56,2	54,4	54,4	29,8	24,6	1,8						
5	кв 42	1	прихожая	6,7	6,7	6,7		6,7						2,69	
		2	санузел	5,5	5,5	5,5		5,5							
		3	кухня-гостиная	19,4	19,4	19,4	19,4								
		4	спальня	20,1	20,1	20,1	20,1								
		5	гардероб	2,0	2,0	2,0		2,0							
		6	лоджия	3,4					3,4						
		Итого по: кв 42		57,1	53,7	53,7	39,5	14,2	3,4						
5	кв 43	1	прихожая	8,5	8,5	8,5		8,5						2,69	
		2	санузел	5,3	5,3	5,3		5,3							
		3	кухня	13,0	13,0	13,0		13,0							
		4	гостиная	17,9	17,9	17,9	17,9								
		5	лоджия	1,8					1,8						
		Итого по: кв 43		46,5	44,7	44,7	17,9	26,8	1,8						
5	кв 44	1	прихожая	7,9	7,9	7,9		7,9						2,69	
		2	спальня	14,5	14,5	14,5	14,5								
		3	кухня-гостиная	17,4	17,4	17,4	17,4								
		4	санузел	4,7	4,7	4,7		4,7							
		5	лоджия	1,8					1,8						
		Итого по: кв 44		46,3	44,5	44,5	31,9	12,6	1,8						

адрес: Забайкальский край, г.Чита, ул. Токмакова, 43

Литера	Этажи (начиная с подвала)	№ квартиры	Номер помещения по поэтажному плану	Наименование частей помещения (жилая комната, кухня, санузел, ванная, встроенный шкаф и т.п.)	Площадь по внутреннему обмеру (в кв. м)										Высота помещения в м (по внутреннему обмеру от пола до потолка)
					общая площадь квартиры	в том числе					пом. общего пользования по жил. дому				
						общая площадь жилого помещения	площадь квартиры	из нее		неотапливаемые пом. (балконы, лоджии, сени, веранды и т.п. с коэф.)	с/в	лестничные клетки	общие коридоры и т.п.	служебная (техническая)	
								жилая	подсобная						
1	2	3	4	5	6	7	8	9	10	11	12	13	14	15	16
	6		I	лестничная клетка								19,2			2,68
			II	коридор									57,0		
				Итого:								19,2	57,0		
	6	кв 45	1	прихожая	7,3	7,3	7,3		7,3						2,69
			2	санузел	3,7	3,7	3,7		3,7						
			3	кухня	8,1	8,1	8,1		8,1						
			4	гостиная	10,6	10,6	10,6	10,6							
			5	спальня	12,7	12,7	12,7	12,7							
			6	лоджия	2,0					2,0					
				Итого по: кв 45	44,4	42,4	42,4	23,3	19,1	2,0					
	6	кв 46	1	прихожая	5,7	5,7	5,7		5,7						2,69
			2	спальня	13,1	13,1	13,1	13,1							
			3	гостиная	20,0	20,0	20,0	20,0							
			4	санузел	4,4	4,4	4,4		4,4						
			5	коридор	3,7	3,7	3,7		3,7						
			6	кухня	13,4	13,4	13,4		13,4						
			7	лоджия	1,7					1,7					
				Итого по: кв 46	62,0	60,3	60,3	33,1	27,2	1,7					
	6	кв 47	1	прихожая	7,8	7,8	7,8		7,8						2,69
			2	санузел	4,3	4,3	4,3		4,3						
			3	кухня	12,9	12,9	12,9		12,9						
			4	гостиная	15,7	15,7	15,7	15,7							
			5	лоджия	1,7					1,7					
				Итого по: кв 47	42,4	40,7	40,7	15,7	25,0	1,7					
	6	кв 48	1	прихожая	7,8	7,8	7,8		7,8						2,69
			2	гостиная	15,7	15,7	15,7	15,7							
			3	кухня	13,0	13,0	13,0		13,0						
			4	санузел	4,3	4,3	4,3		4,3						
			5	лоджия	1,7					1,7					
				Итого по: кв 48	42,5	40,8	40,8	15,7	25,1	1,7					
	6	кв 49	1	прихожая	14,4	14,4	14,4		14,4						2,69
			2	гардероб	2,2	2,2	2,2		2,2						
			3	санузел	4,3	4,3	4,3		4,3						
			4	спальня	13,2	13,2	13,2	13,2							
			5	спальня	13,8	13,8	13,8	13,8							
			6	кухня-гостиная	27,9	27,9	27,9	27,9							
			7	санузел	2,7	2,7	2,7		2,7						
			8	лоджия	1,7					1,7					

		Итого по: кв 49		80,2	78,5	78,5	54,9	23,6	1,7						
Литера	Этажи (начиная с подвала)	№ квартиры	Номер помещения по поэтажному плану	Наименование частей помещения (жилая комната, кухня, санузел, ванная, встроенный шкаф и т.п.)	Площадь по внутреннему обмеру (в кв. м)										Высота помещений: в м (по внутреннему обмеру от пола до потолка)
					общая площадь квартиры	в том числе					пом. общего пользования по жил. дому				
						общая площадь жилого помещения	площадь квартиры	из нее		неотопливаемые пом. (балконы, лоджии, сени, веранды и т.п. с коэф.)	с/в	лестничные клетки	общие коридоры и т.п.	служебная (техническая)	
								жилая	подсобная						
1	2	3	4	5	6	7	8	9	10	11	12	13	14	15	16
		кв 50	1	прихожая	6,8	6,8	6,8		6,8						
			2	спальня	13,2	13,2	13,2	13,2							2,69
			3	гостиная	16,6	16,6	16,6	16,6							
			4	кухня	12,4	12,4	12,4		12,4						
			5	санузел	5,3	5,3	5,3		5,3						
			6	лоджия	2,0					2,0					
			Итого по: кв 50		56,3	54,3	54,3	29,8	24,5	2,0					
6		кв 51	1	прихожая	9,1	9,1	9,1		9,1						2,69
			2	санузел	5,5	5,5	5,5		5,5						
			3	кухня-гостиная	40,5	40,5	40,5	40,5							
			4	лоджия	3,7					3,7					
			Итого по: кв 51		58,8	55,1	55,1	40,5	14,6	3,7					
6		кв 52	1	прихожая	8,6	8,6	8,6		8,6						2,69
			2	санузел	5,2	5,2	5,2		5,2						
			3	кухня	13,0	13,0	13,0		13,0						
			4	гостиная	17,9	17,9	17,9	17,9							
			5	лоджия	2,0					2,0					
			Итого по: кв 52		46,7	44,7	44,7	17,9	26,8	2,0					
6		кв 53	1	прихожая	7,1	7,1	7,1		7,1						2,69
			2	спальня	14,4	14,4	14,4	14,4							
			3	спальня	9,6	9,6	9,6	9,6							
			4	кухня	8,8	8,8	8,8		8,8						
			5	санузел	3,9	3,9	3,9		3,9						
			6	лоджия	2,0					2,0					
			Итого по: кв 53		45,8	43,8	43,8	24,0	19,8	2,0					
7			I	лестничная клетка							19,1				2,71
			II	коридор								56,9			
			Итого:								19,1	56,9			
7		кв 54	1	прихожая	7,3	7,3	7,3		7,3						2,71
			2	санузел	3,6	3,6	3,6		3,6						
			3	кухня	8,1	8,1	8,1		8,1						
			4	гостиная	10,5	10,5	10,5	10,5							
			5	спальня	12,5	12,5	12,5	12,5							
			6	лоджия	1,8					1,8					
			Итого по: кв 54		43,8	42,0	42,0	23,0	19,0	1,8					
7		кв 55	1	прихожая	10,7	10,7	10,7		10,7						2,71
			2	гостиная	13,5	13,5	13,5	13,5							
			3	спальня	14,6	14,6	14,6	14,6							
			4	гардероб	2,7	2,7	2,7		2,7						
			5	санузел	4,4	4,4	4,4		4,4						
			6	кухня	13,3	13,3	13,3		13,3						
			7	лоджия	1,6					1,6					

Итого по: кв 55

60,8

59,2

59,2

28,1

31,1

1,6

Экспликация №

6

адрес: Забайкальский край, г. Чита, ул. Токмакова, 43

Этаж (начиная с подвала)	№ квартиры	Номер помещения по поэтажному плану	Наименование частей помещения (жилая комната, кухня, санузел, ванная, встроенный шкаф и т.п.)	Площадь по внутреннему обмеру (в кв. м)										Высота помещения в м (по внутреннему обмеру от пола до потолка)
				общая площадь квартиры	в том числе						пом. общего пользования по жил. дому			
					общая площадь жилого помещения	площадь квартиры	из нее		неотопляемые пом. (балконы, лоджии, сени, веранды и т.п. с коэф.)	с/в	лестничные клетки	общие коридоры и т.п.	служебная (техническая)	
							жилая	подсобная						
2	3	4	5	6	7	8	9	10	11	12	13	14	15	16
7	кв 56	1	прихожая	4,6	4,6	4,6		4,6						
		2	санузел	4,1	4,1	4,1		4,1						2,71
		3	кухня	15,7	15,7	15,7		15,7						
		4	гостиная	14,4	14,4	14,4	14,4							
		5	гардероб	2,0	2,0	2,0	2,0							
		6	лоджия	1,6					1,6					
		Итого по: кв 56		42,4	40,8	40,8	16,4	24,4	1,6					
7	кв 57	1	прихожая	7,7	7,7	7,7		7,7						2,71
		2	гостиная	15,7	15,7	15,7	15,7							
		3	кухня	12,9	12,9	12,9		12,9						
		4	санузел	4,3	4,3	4,3		4,3						
		5	лоджия	1,6					1,6					
		Итого по: кв 57		42,2	40,6	40,6	15,7	24,9	1,6					
7	кв 58	1	прихожая	14,5	14,5	14,5		14,5						2,71
		2	гардероб	2,2	2,2	2,2		2,2						
		3	санузел	4,3	4,3	4,3		4,3						
		4	спальня	13,2	13,2	13,2	13,2							
		5	спальня	13,8	13,8	13,8	13,8							
		6	гостиная	13,9	13,9	13,9	13,9							
		7	кухня	13,4	13,4	13,4		13,4						
		8	санузел	2,7	2,7	2,7		2,7						
		9	лоджия	1,6					1,6					
		Итого по: кв 58		79,6	78,0	78,0	40,9	37,1	1,6					
7	кв 59	1	прихожая	6,9	6,9	6,9		6,9						2,71
		2	спальня	13,2	13,2	13,2	13,2							
		3	гостиная	16,5	16,5	16,5	16,5							
		4	кухня	12,4	12,4	12,4		12,4						
		5	санузел	5,4	5,4	5,4		5,4						
		6	лоджия	1,8					1,8					
		Итого по: кв 59		56,2	54,4	54,4	29,7	24,7	1,8					
7	кв 60	1	прихожая	6,7	6,7	6,7		6,7						2,71
		2	санузел	5,5	5,5	5,5		5,5						
		3	кухня-гостиная	19,4	19,4	19,4	19,4							
		4	спальня	20,1	20,1	20,1	20,1							
		5	гардероб	2,0	2,0	2,0		2,0						
		6	лоджия	3,4					3,4					
		Итого по: кв 60		57,1	53,7	53,7	39,5	14,2	3,4					
7	кв 61	1	прихожая	8,4	8,4	8,4		8,4						2,71
		2	санузел	5,3	5,3	5,3		5,3						
		3	кухня	13,1	13,1	13,1		13,1						
		4	гостиная	17,9	17,9	17,9	17,9							
		5	лоджия	1,8					1,8					
		Итого по: кв 61		46,5	44,7	44,7	17,9	26,8	1,8					

Этажи (начиная с подвала)	№ квартиры	Номер помещения по поэтажному плану	Наименование частей помещения (жилая комната, кухня, санузел, ванная, встроенный шкаф и т.п.)	Площадь по внутреннему обмеру (в кв. м)										Высота помещения в м (по внутреннему обмеру от пола до потолка)
				общая площадь квартиры	в том числе						пом. общего пользования по общ. дог.у			
					общая площадь жилого помещения	площадь квартиры	из нее		неотапливаемые пом. (балконы, лоджии, сени, веранды и т.п. с коэф.)	с/в	лестничные клетки	общие коридоры и т.п.	служебная (техническая)	
							жилая	подсобная						
2	3	4	5	6	7	8	9	10	11	12	13	14	15	16
7	кв 62	1	прихожая	6,5	6,5	6,5		6,5						2,71
		2	спальня	14,5	14,5	14,5	14,5							
		3	гостиная	13,8	13,8	13,8	13,8							
		4	кухня-ниша	5,9	5,9	5,9		5,9						
		5	санузел	4,0	4,0	4,0		4,0						
		6	лоджия	1,8					1,8					
		Итого по: кв 62		46,5	44,7	44,7	28,3	16,4	1,8					
черд		I	машинное отделение									24,3		2,28
			Итого:									24,3		

Итого	общая площадь квартир:	3305,6
в том числе:	общая площадь жилых помещений:	3182,7
	в том числе жилая:	1704,2
	в том числе подсобная:	1478,5
	площадь неотапливаемых помещений:	122,9
Итого	помещения общего пользования для жилой части здания:	1151,6
	в т.ч.техподполье :	197,1
Итого	нежилые помещения:	192,8
	Всего по зданию:	4650,0
	в том числе по этажам:	
	по техподполью:	197,1
	по цокольному эт.:	559,9
	по 1эт.:	554,3
	по 2эт.:	552,7
	по 3эт.:	553,7
	по 4эт.:	551,3
	по 5эт.:	550,3
	по 6эт.:	555,3
	по 7эт.:	551,1
	по чердаку.:	24,3